

MAPA DE ARTICULAÇÕES  
SEM ESCALA


LEGENDA

- |  |                        |  |                          |  |                      |
|--|------------------------|--|--------------------------|--|----------------------|
|  | ÁRVORE                 |  | ORELHÃO                  |  | PAVIMENTO A REMOVER  |
|  | BOCA DE LOBO           |  | PLACA                    |  | PAVIMENTO EXISTENTE  |
|  | RAMPA PARA CADEIRANTES |  | POSTE                    |  | PAVIMENTO A EXECUTAR |
|  | GUIA ACESSO VEÍCULOS   |  | POSTE COM PLACA          |  | ATERRAR              |
|  | GUIA / MEIO FIO        |  | CONJUNTO BRAÇO PROJETADO |  | GRAMADO A EXECUTAR   |
|  | ALINHAMENTO PREDIAL    |  | CONJUNTO SEMAFÓRICO      |  | DEMOLIR E AJARDINAR  |

ARTICULAÇÃO 01/17

ESCALA 1:300

		PREFEITURA DO MUNICÍPIO DE LONDRINA INSTITUTO DE PESQUISA E PLANEJAMENTO URBANO DE LONDRINA			
PROJETO		PROJETO DE SINALIZAÇÃO DE CICLOVIA			
TRECHO		AVENIDA WINSTON CHURCHILL			
ESCALA	1:300	DATA	NOVEMBRO/2015	PRANCHA	01/17
		ARQUIVO	N-03		

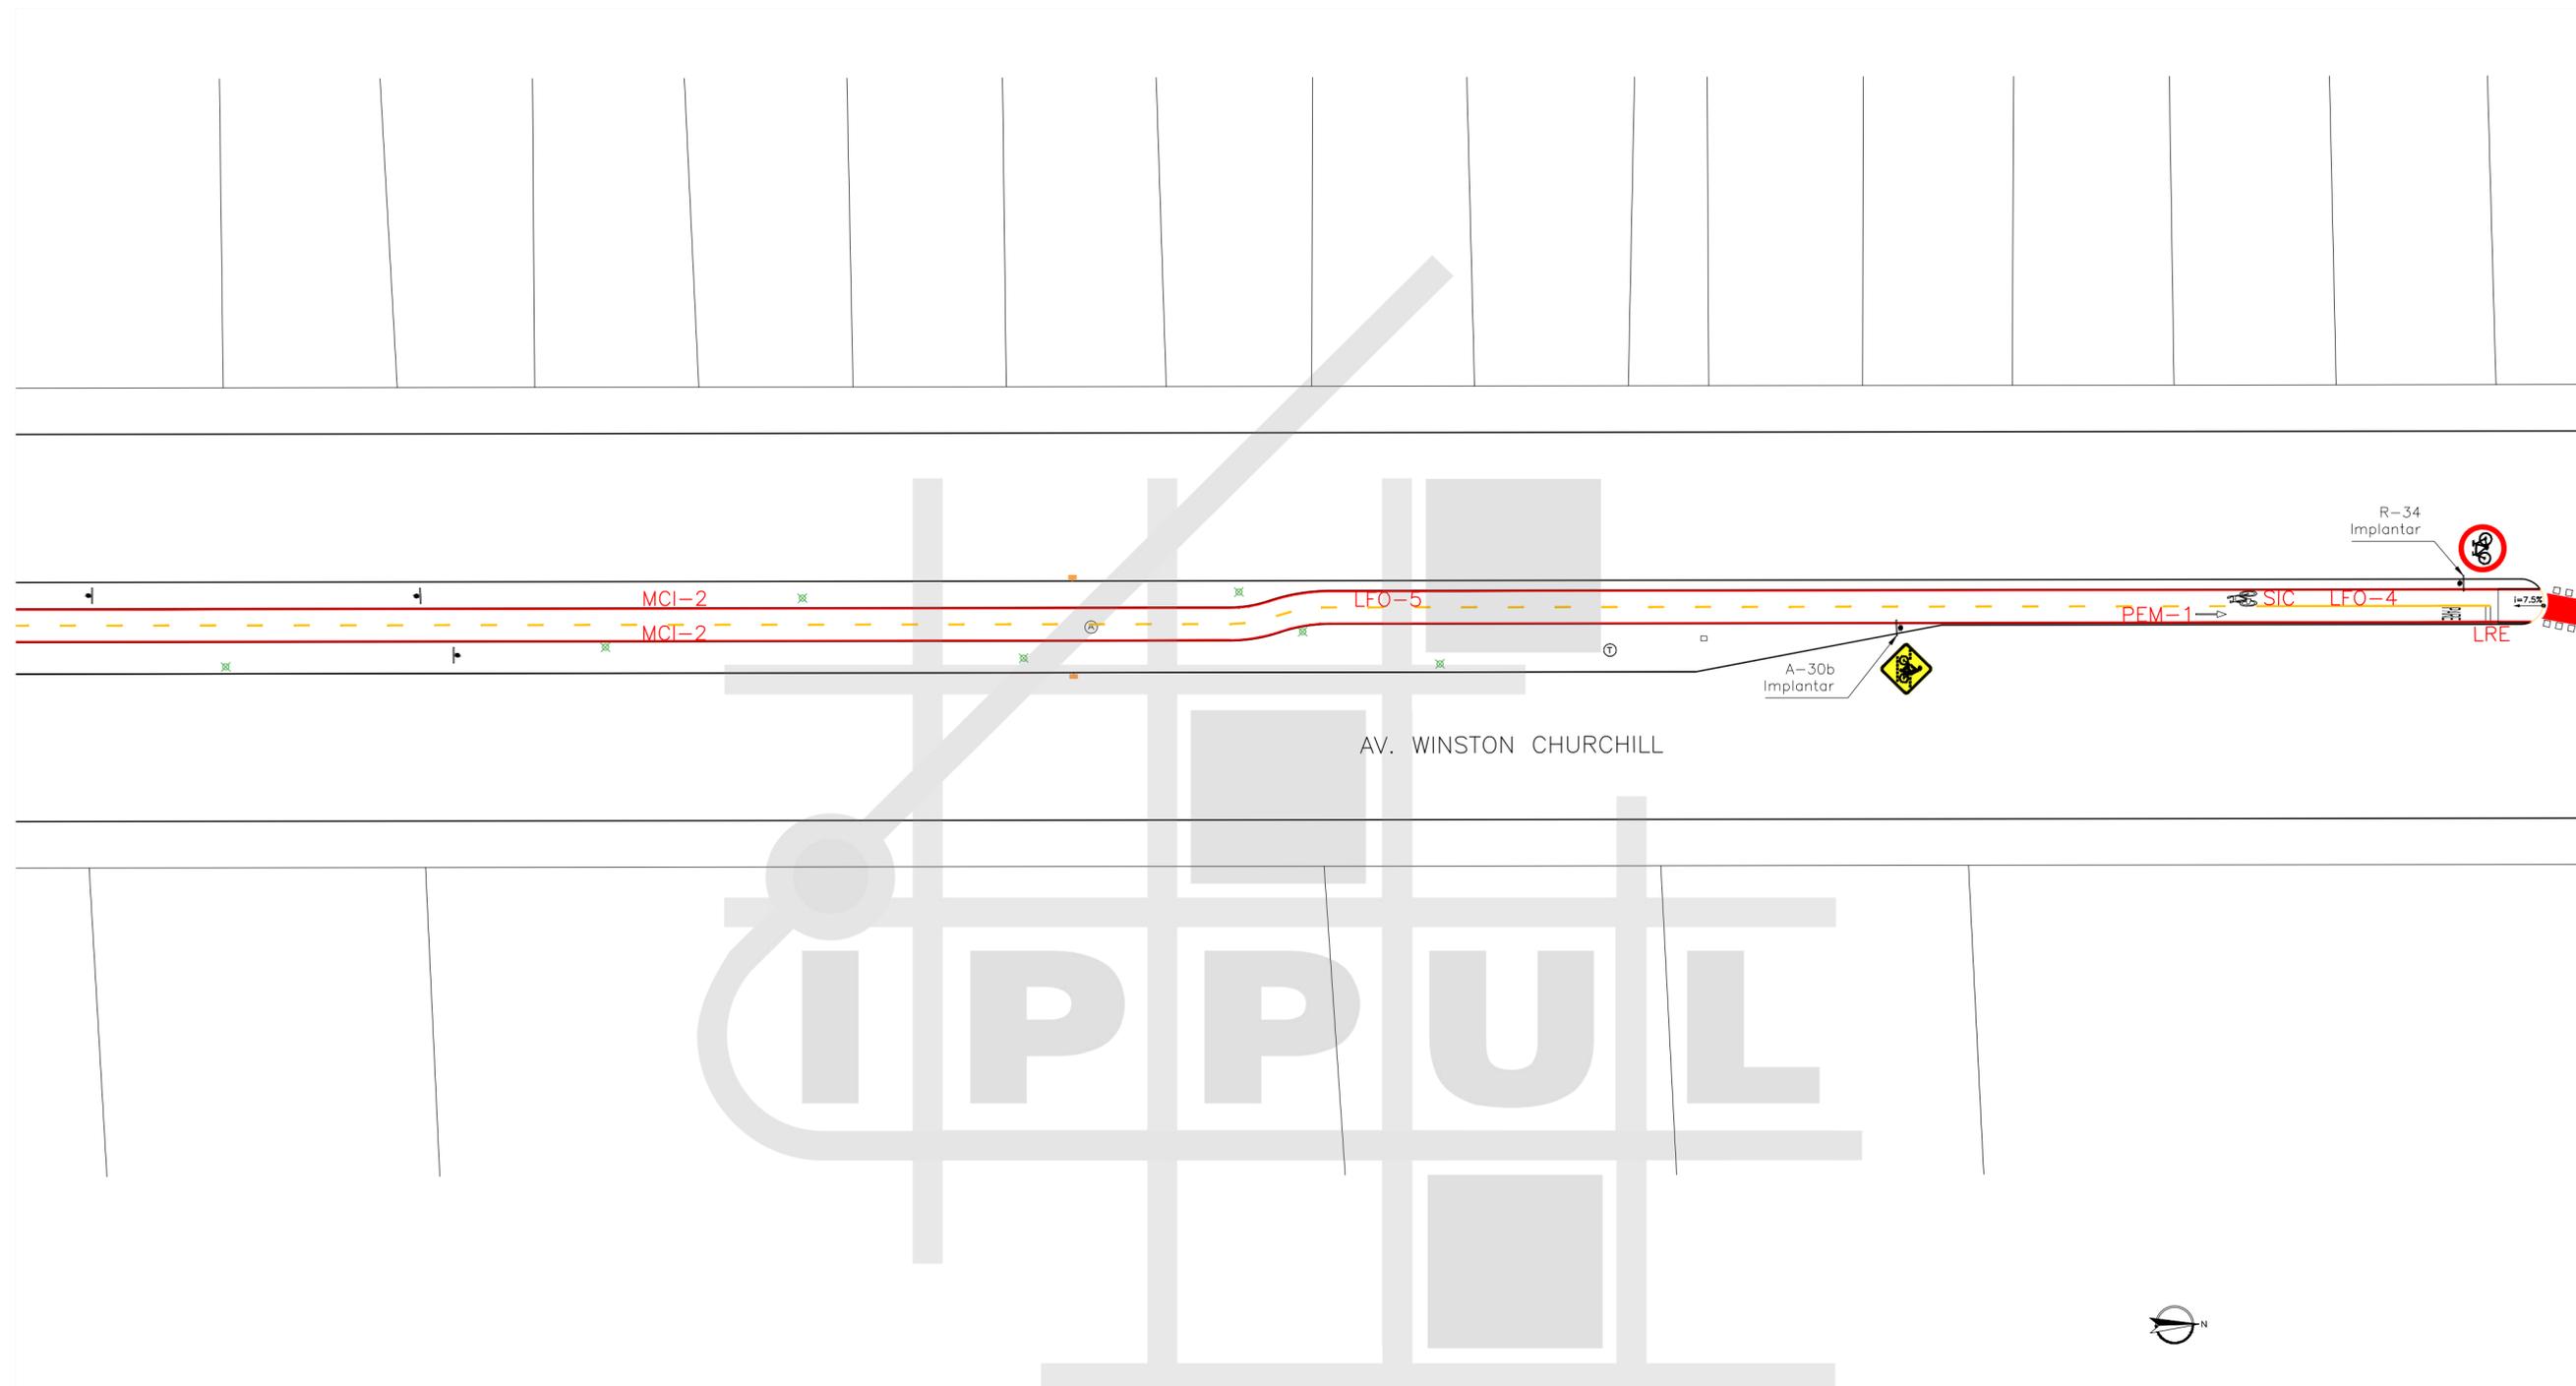

AV. WINSTON CHURCHILL



MAPA DE ARTICULAÇÕES  
SEM ESCALA


ARTICULAÇÃO 02/17

ESCALA 1:300

LEGENDA

- |  |                        |  |                          |  |                      |
|--|------------------------|--|--------------------------|--|----------------------|
|  | ÁRVORE                 |  | ORELHÃO                  |  | PAVIMENTO A REMOVER  |
|  | BOCA DE LOBO           |  | PLACA                    |  | PAVIMENTO EXISTENTE  |
|  | RAMPA PARA CADEIRANTES |  | POSTE                    |  | PAVIMENTO A EXECUTAR |
|  | GUIA ACESSO VEÍCULOS   |  | POSTE COM PLACA          |  | ATERRAR              |
|  | GUIA / MEIO FIO        |  | CONJUNTO BRAÇO PROJETADO |  | GRAMADO A EXECUTAR   |
|  | ALINHAMENTO PREDIAL    |  | CONJUNTO SEMAFÓRICO      |  | DEMOLIR E AJARDINAR  |

		PREFEITURA DO MUNICÍPIO DE LONDRINA INSTITUTO DE PESQUISA E PLANEJAMENTO URBANO DE LONDRINA					
PROJETO PROJETO DE SINALIZAÇÃO DE CICLOVIA							
TRECHO AVENIDA WINSTON CHURCHILL							
ESCALA	1:300	DATA	NOVEMBRO/2015	PRANCHA	02/17	ARQUIVO	N-03

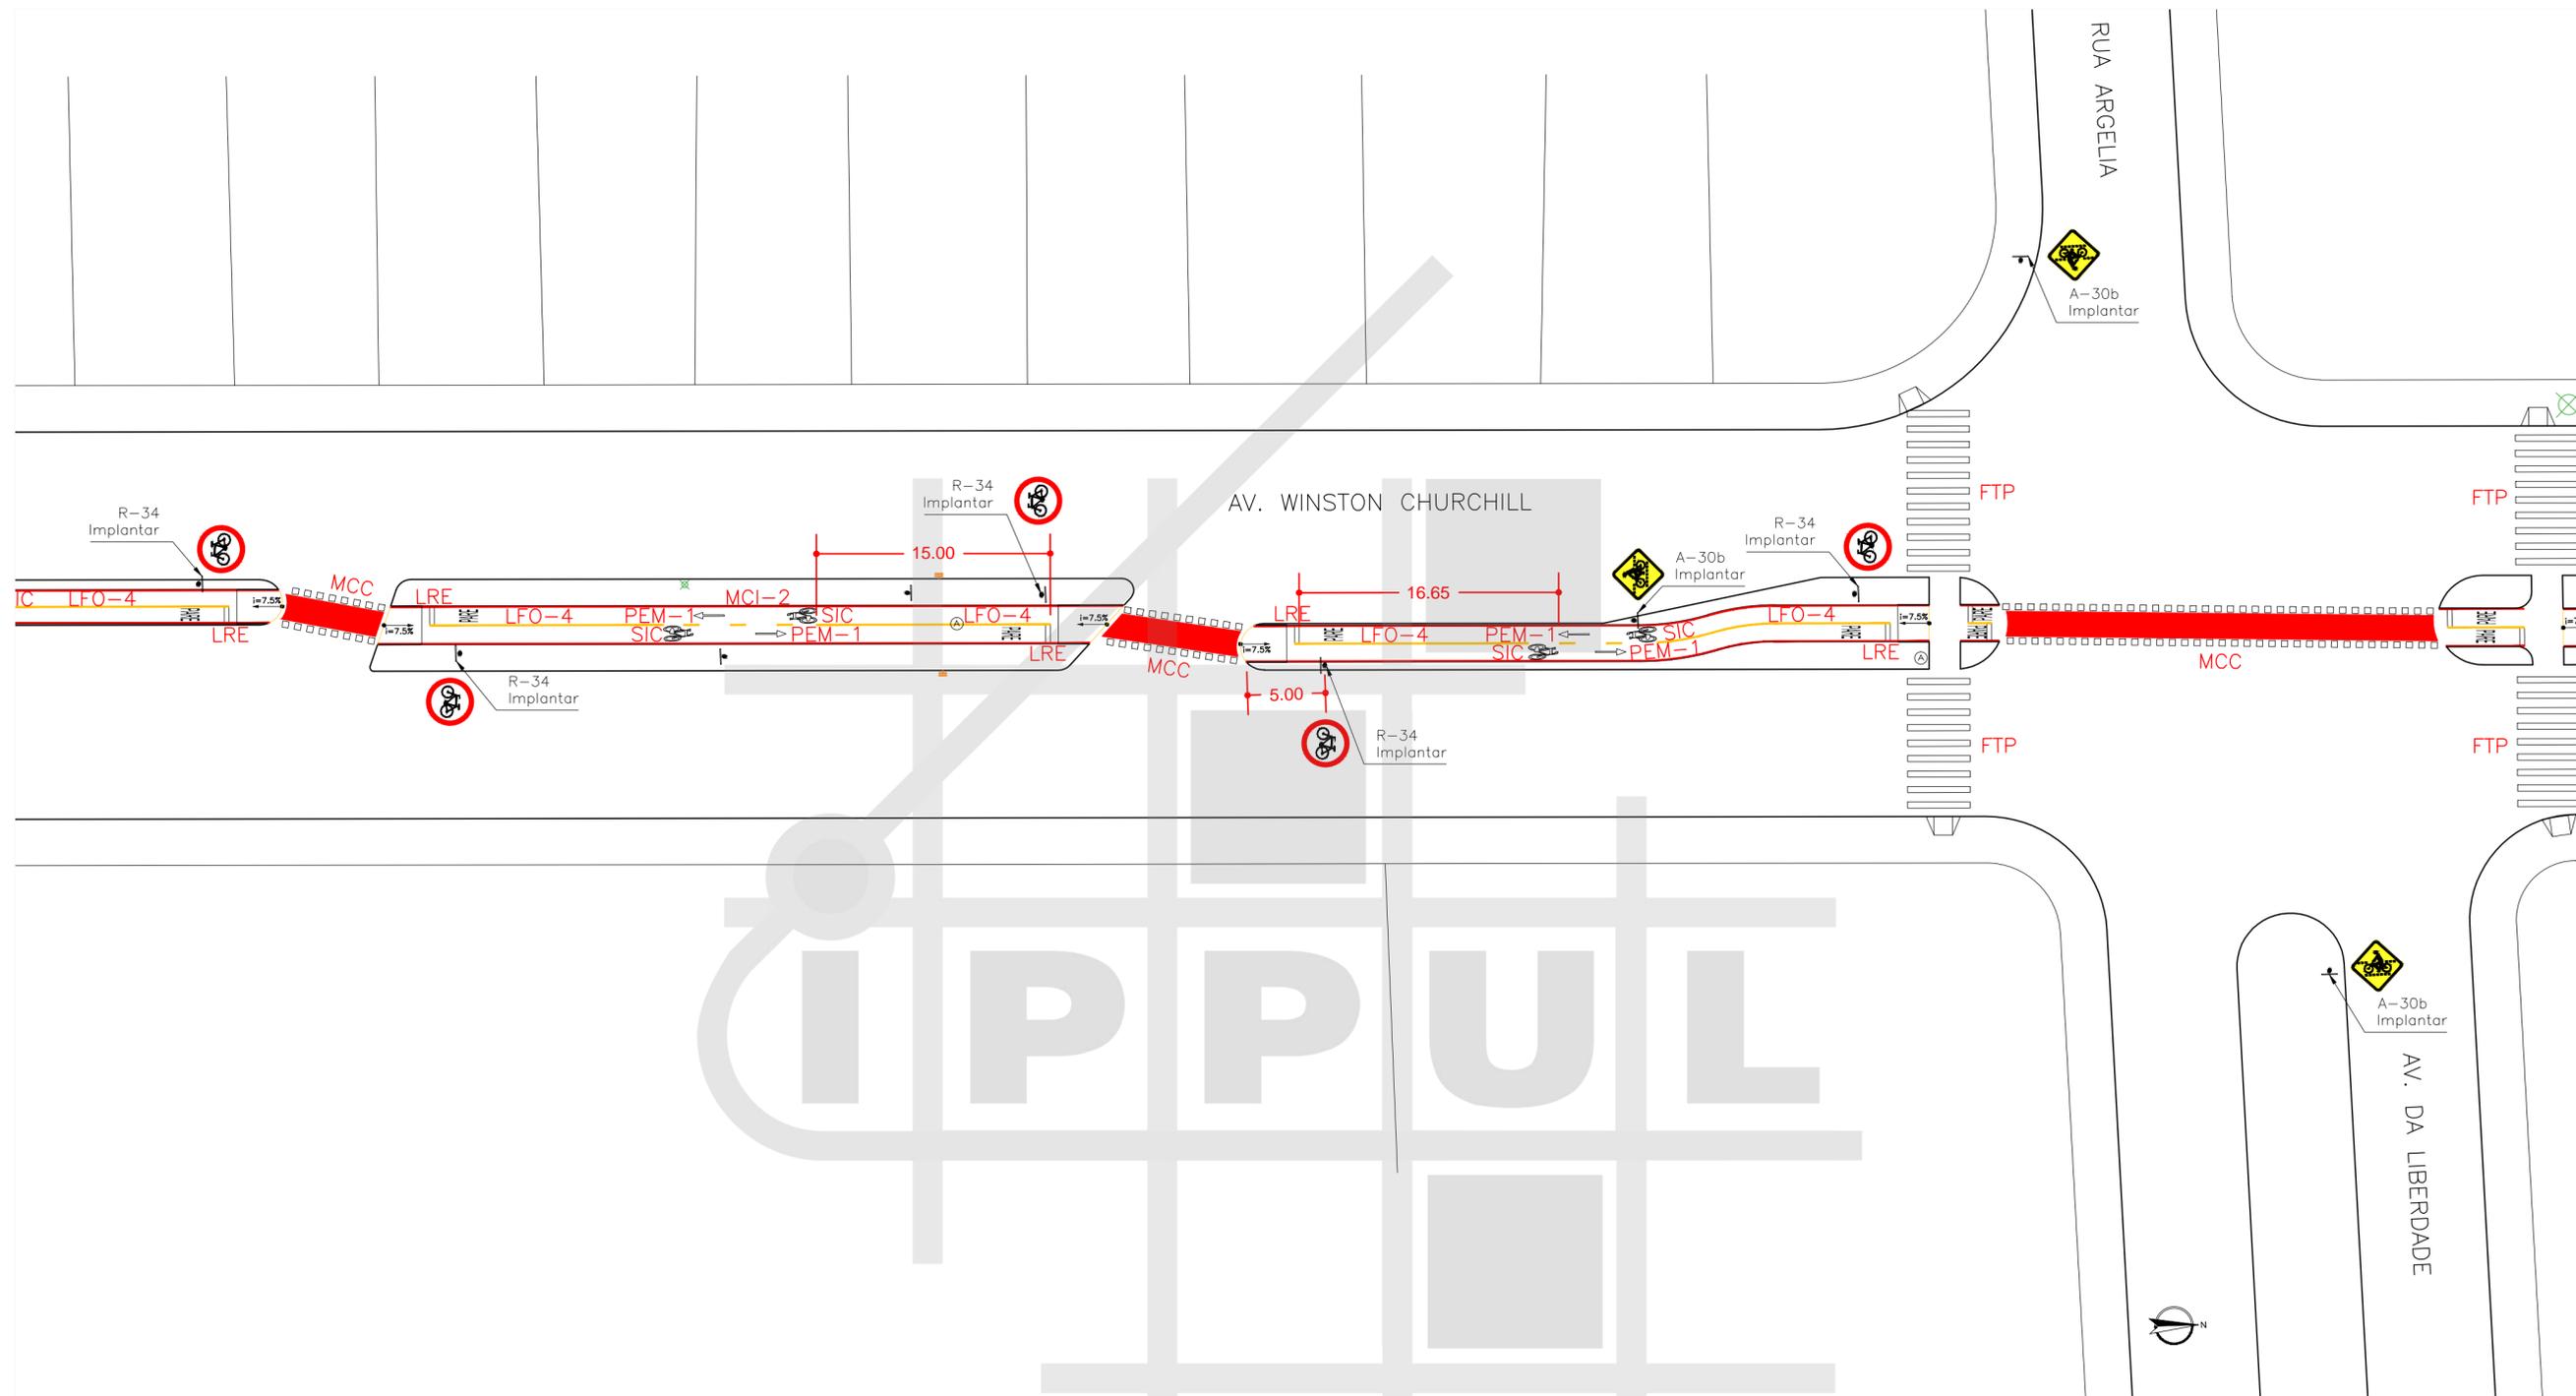

MAPA DE ARTICULAÇÕES  
SEM ESCALA


LEGENDA

- ✕ ÁRVORE
- ◡ BOCA DE LOBO
- ▤ RAMPA PARA CADEIRANTES
- GUIA ACESSO VEÍCULOS
- GUIA / MEIO FIO
- ALINHAMENTO PREDIAL
- ◁ ORELHÃO
- ◻ PLACA
- POSTE
- ◻ POSTE COM PLACA
- CONJUNTO BRAÇO PROJETADO
- CONJUNTO SEMAFÓRICO
- PAVIMENTO A REMOVER
- PAVIMENTO EXISTENTE
- PAVIMENTO A EXECUTAR
- ATERRAR
- GRAMADO A EXECUTAR
- DEMOLIR E AJARDINAR

ARTICULAÇÃO 03/17

ESCALA 1:300

	<b>PREFEITURA DO MUNICÍPIO DE LONDRINA</b> INSTITUTO DE PESQUISA E PLANEJAMENTO URBANO DE LONDRINA	
PROJETO <b>PROJETO DE SINALIZAÇÃO DE CICLOVIA</b>		
TRECHO <b>AVENIDA WINSTON CHURCHILL</b>		
ESCALA 1:300	DATA NOVEMBRO/2015	PRANCHA 03/17
		ARQUIVO N-03

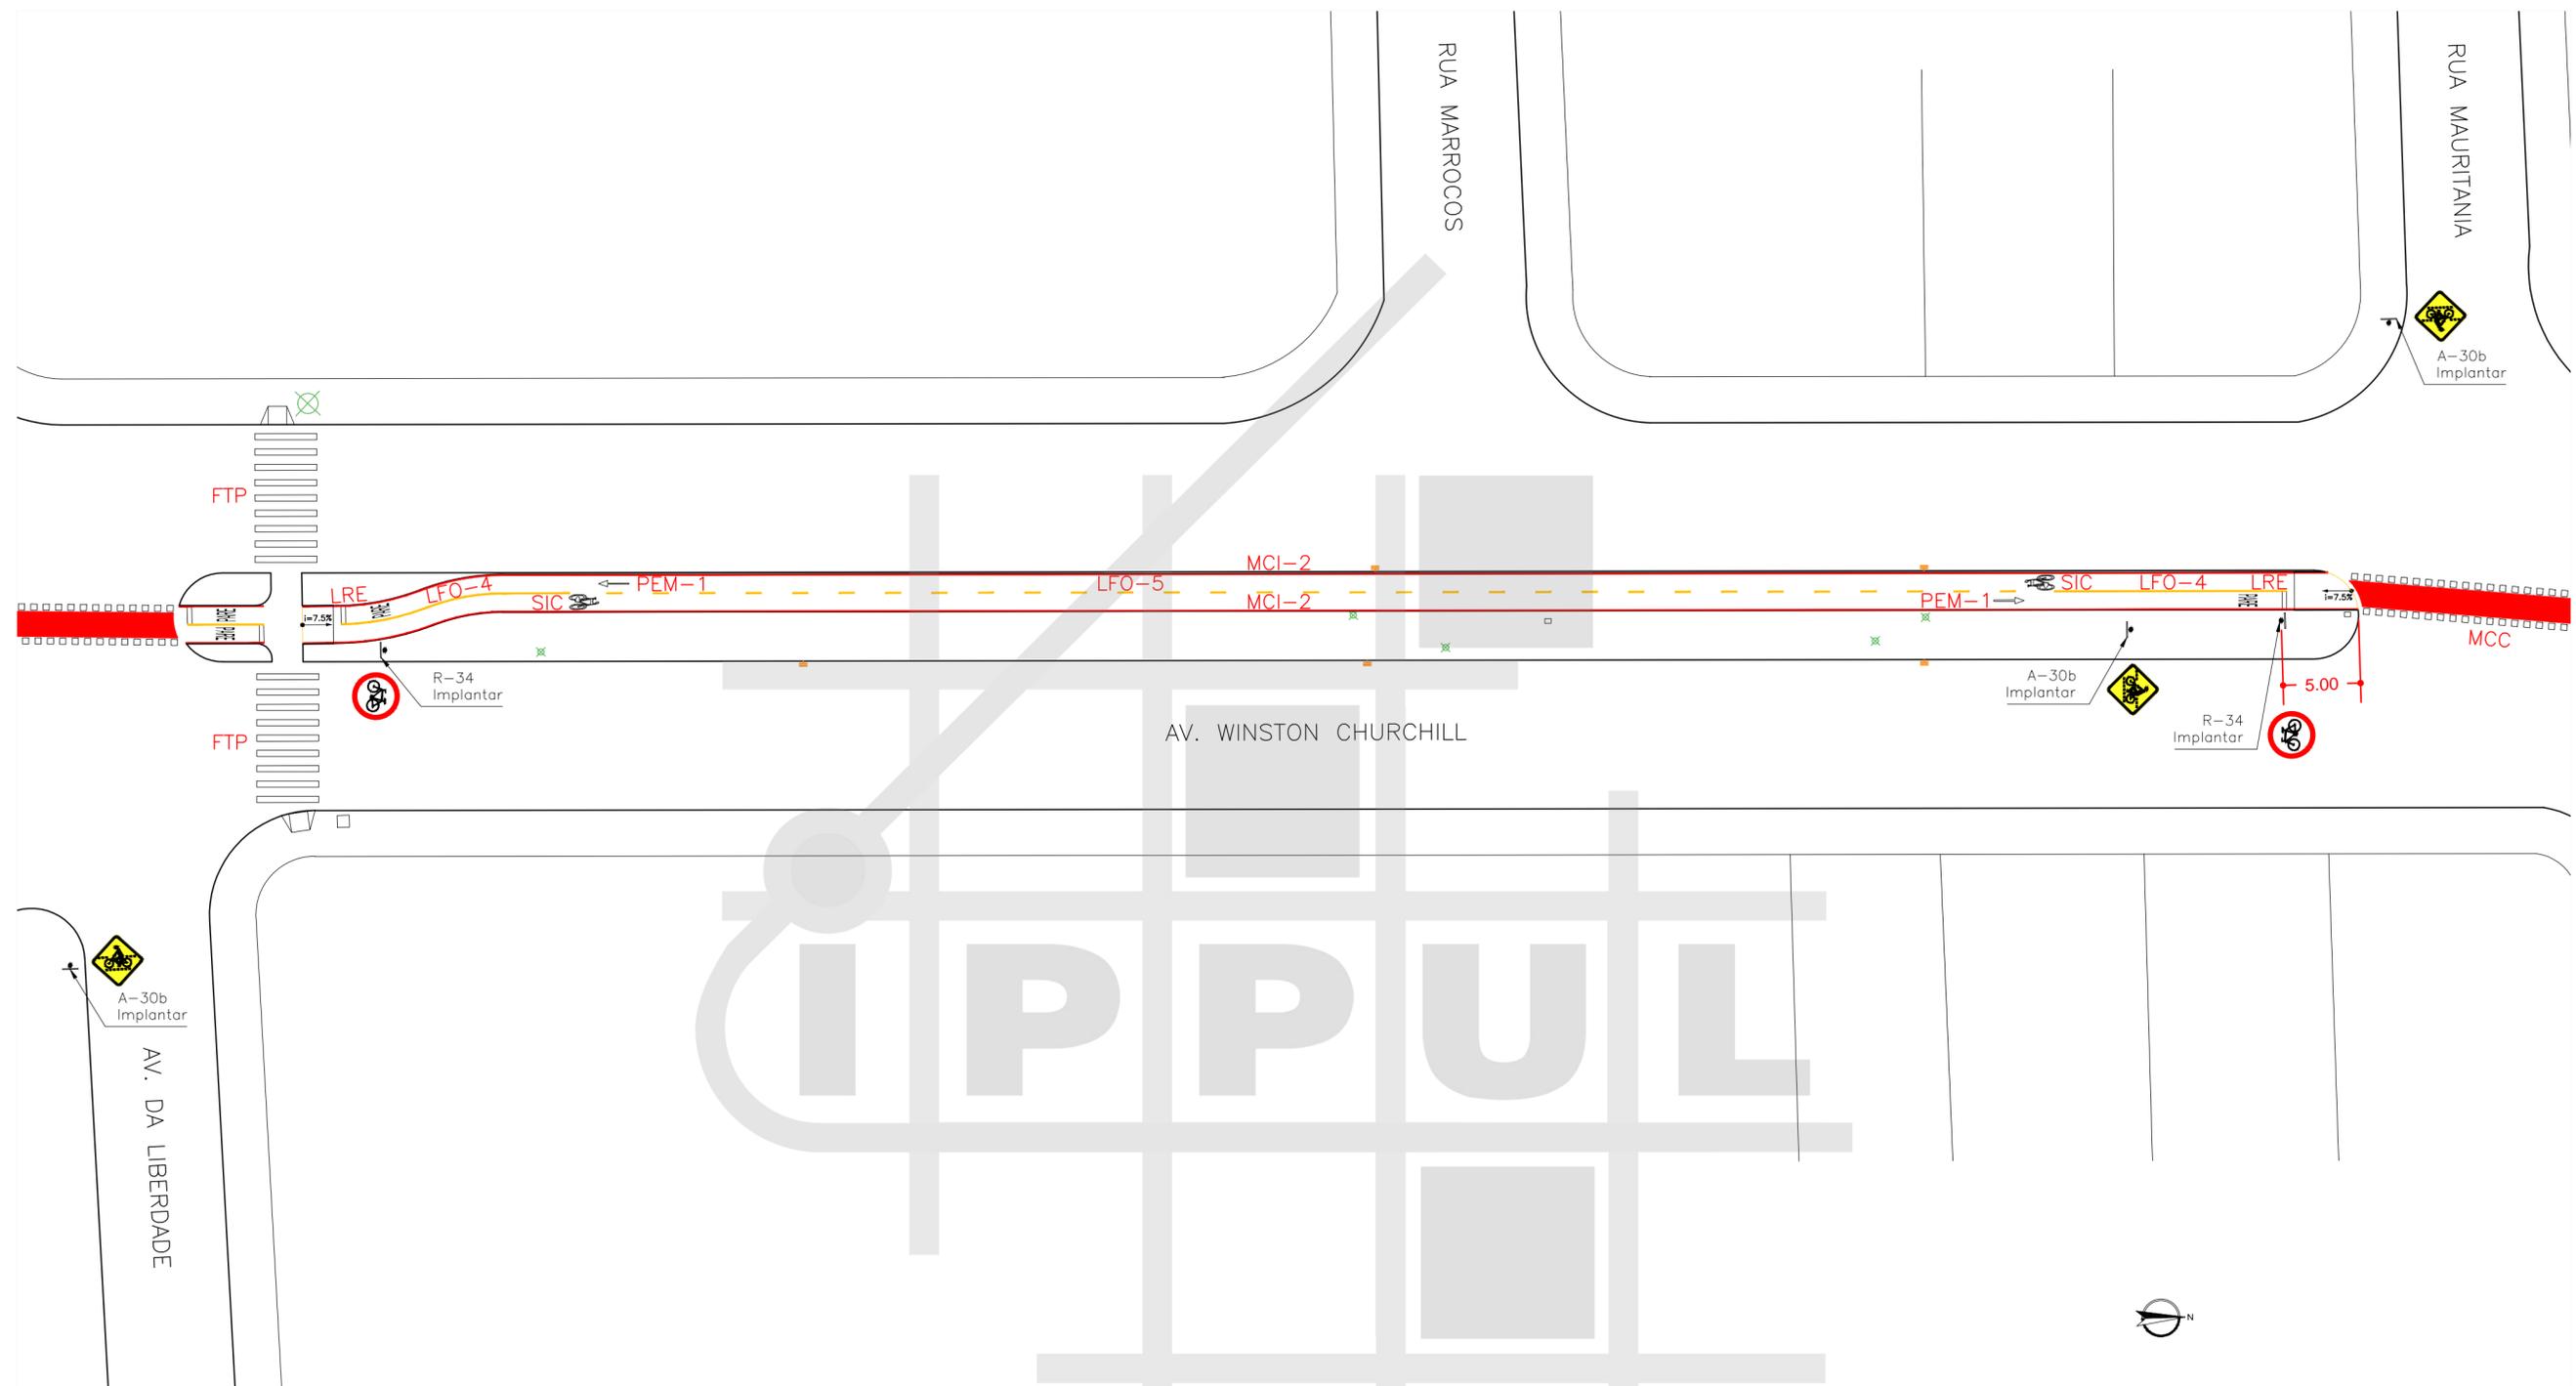

MAPA DE ARTICULAÇÕES  
SEM ESCALA


LEGENDA

- |  |                        |  |                          |  |                      |
|--|------------------------|--|--------------------------|--|----------------------|
|  | ÁRVORE                 |  | ORELHÃO                  |  | PAVIMENTO A REMOVER  |
|  | BOCA DE LOBO           |  | PLACA                    |  | PAVIMENTO EXISTENTE  |
|  | RAMPA PARA CADEIRANTES |  | POSTE                    |  | PAVIMENTO A EXECUTAR |
|  | GUIA ACESSO VEÍCULOS   |  | POSTE COM PLACA          |  | ATERRAR              |
|  | GUIA / MEIO FIO        |  | CONJUNTO BRAÇO PROJETADO |  | GRAMADO A EXECUTAR   |
|  | ALINHAMENTO PREDIAL    |  | CONJUNTO SEMAFÓRICO      |  | DEMOLIR E AJARDINAR  |

ARTICULAÇÃO 04/17

ESCALA 1:300

PROJETO	PROJETO DE SINALIZAÇÃO DE CICLOVIA		
TRECHO	AVENIDA WINSTON CHURCHILL		
ESCALA	1:300	DATA	NOVEMBRO/2015
PRANCHA	04/17	ARQUIVO	N-03

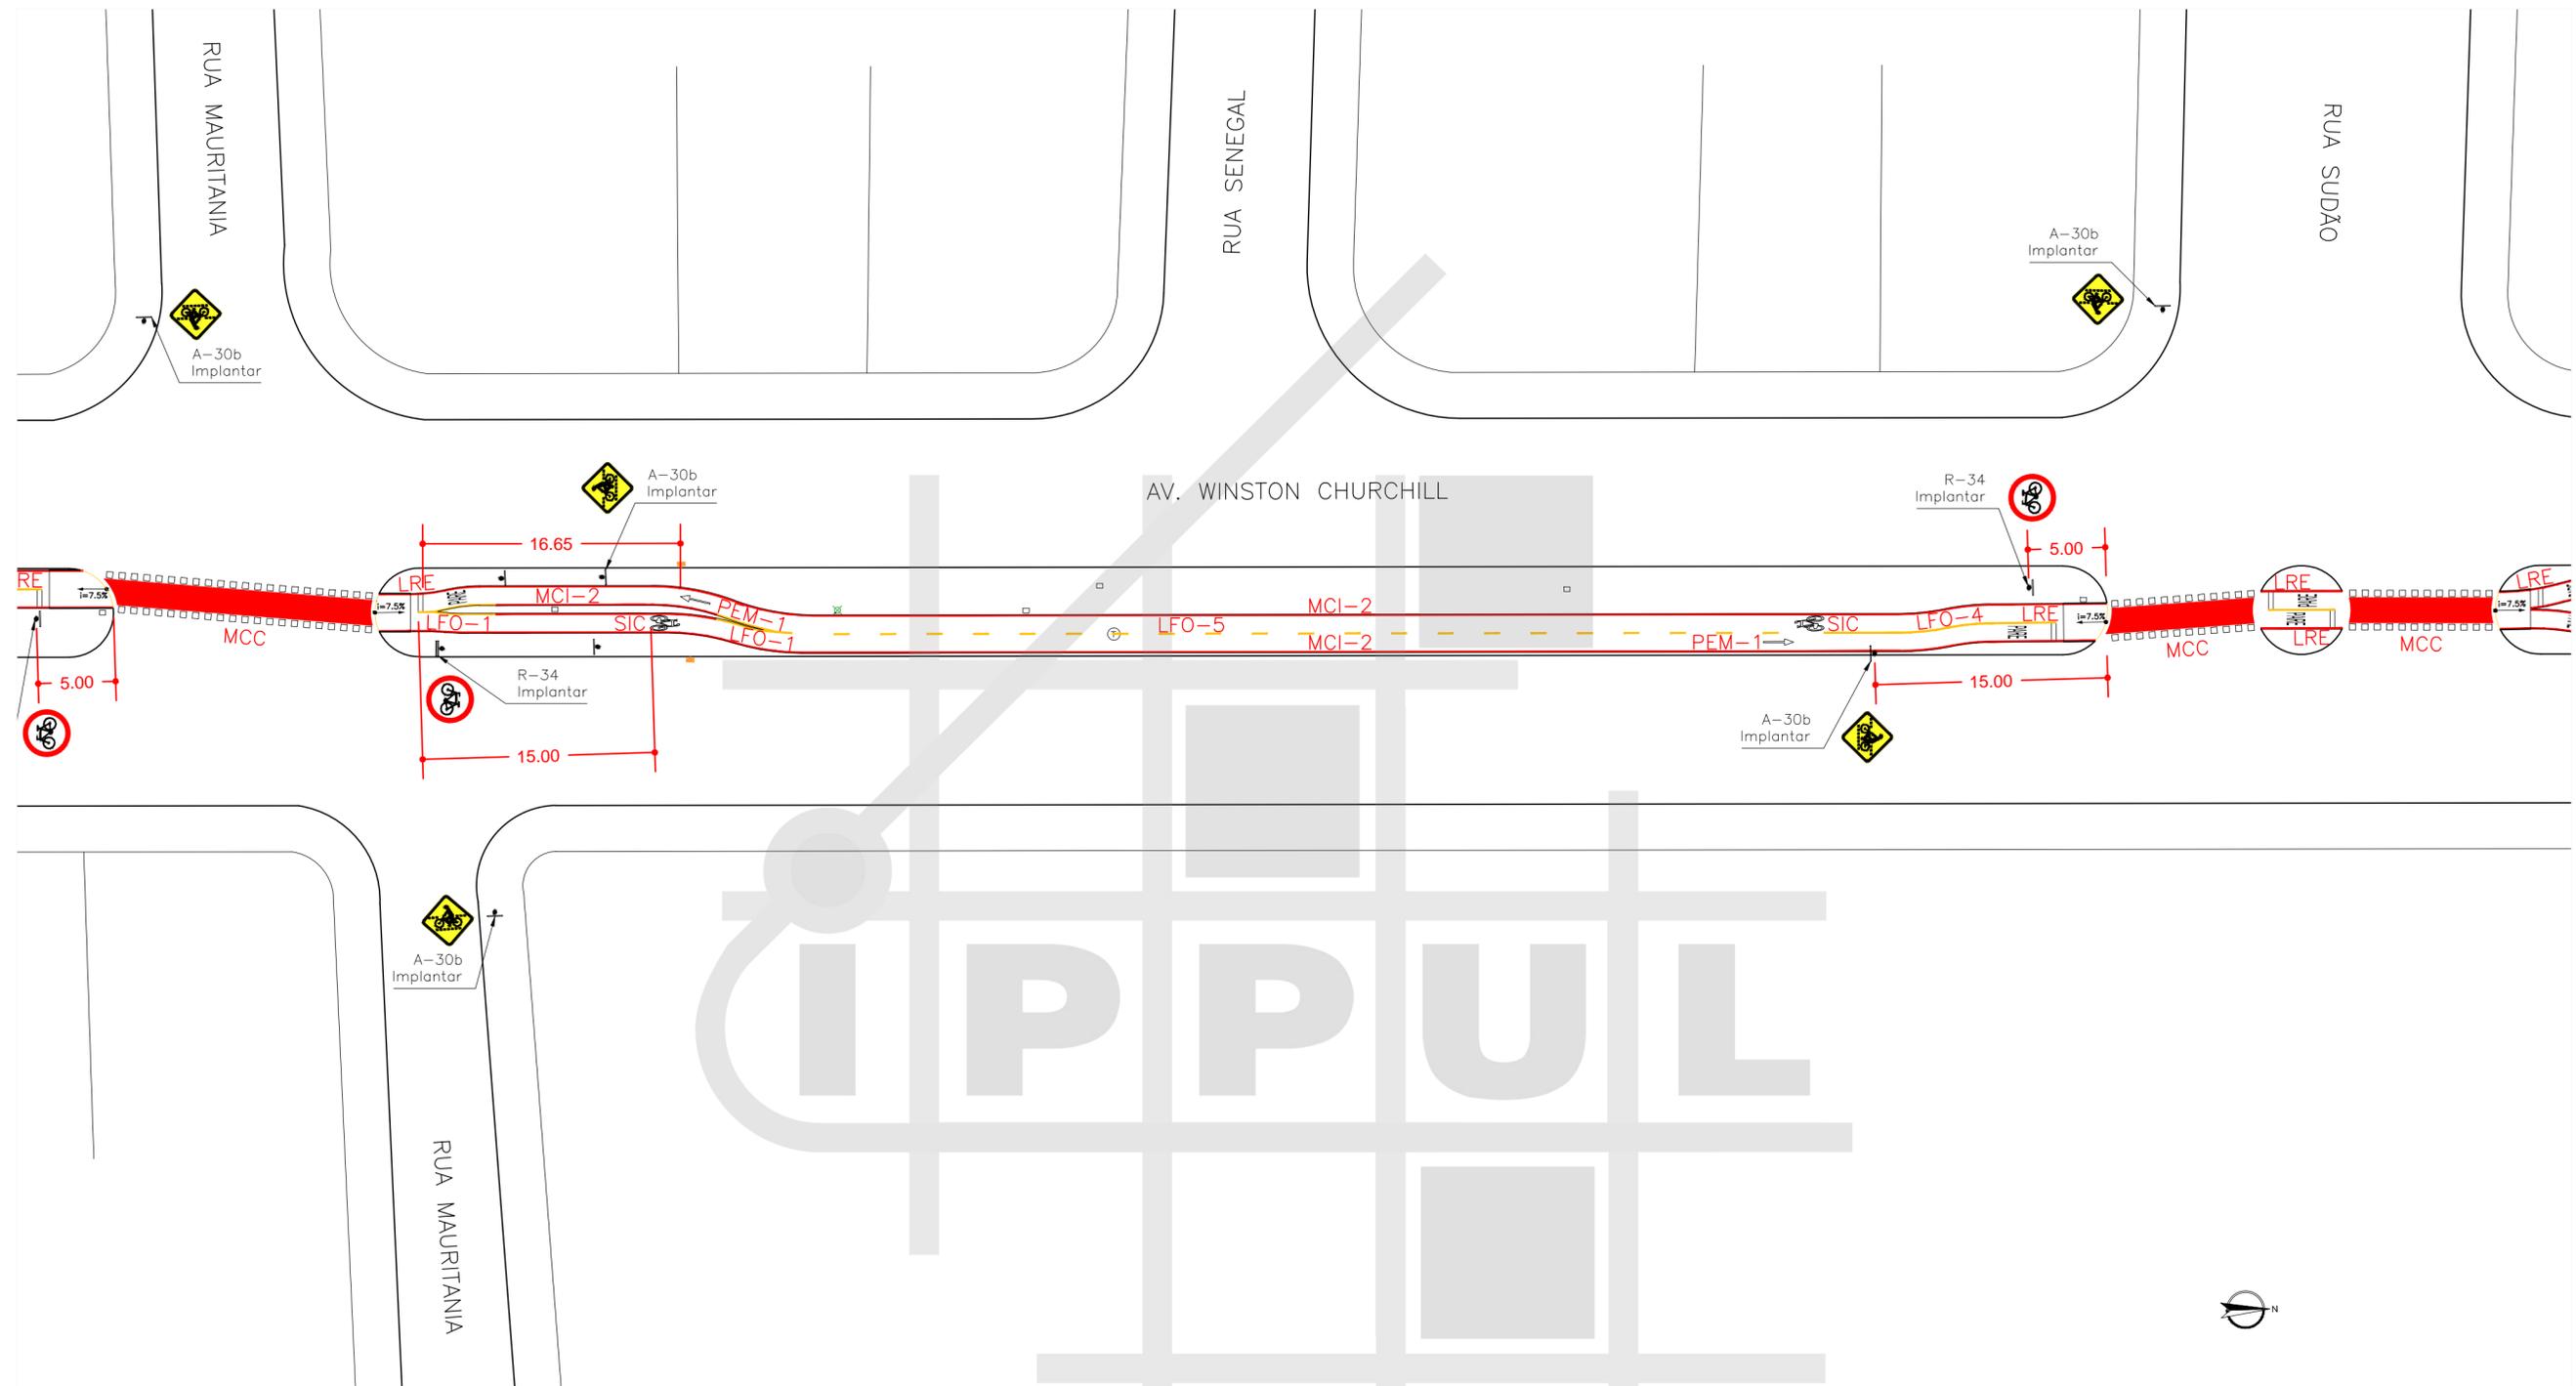

MAPA DE ARTICULAÇÕES  
SEM ESCALA


ARTICULAÇÃO 05/17

ESCALA 1:300

LEGENDA

- |  |                        |  |                          |  |                      |
|--|------------------------|--|--------------------------|--|----------------------|
|  | ÁRVORE                 |  | ORELHÃO                  |  | PAVIMENTO A REMOVER  |
|  | BOCA DE LOBO           |  | PLACA                    |  | PAVIMENTO EXISTENTE  |
|  | RAMPA PARA CADEIRANTES |  | POSTE                    |  | PAVIMENTO A EXECUTAR |
|  | GUIA ACESSO VEÍCULOS   |  | POSTE COM PLACA          |  | ATERRAR              |
|  | GUIA / MEIO FIO        |  | CONJUNTO BRAÇO PROJETADO |  | GRAMADO A EXECUTAR   |
|  | ALINHAMENTO PREDIAL    |  | CONJUNTO SEMAFÓRICO      |  | DEMOLIR E AJARDINAR  |

		PREFEITURA DO MUNICÍPIO DE LONDRINA INSTITUTO DE PESQUISA E PLANEJAMENTO URBANO DE LONDRINA			
PROJETO PROJETO DE SINALIZAÇÃO DE CICLOVIA					
TRECHO AVENIDA WINSTON CHURCHILL					
ESCALA	1:300	DATA	NOVEMBRO/2015	PRANCHA	05/17
ARQUIVO	N-03				

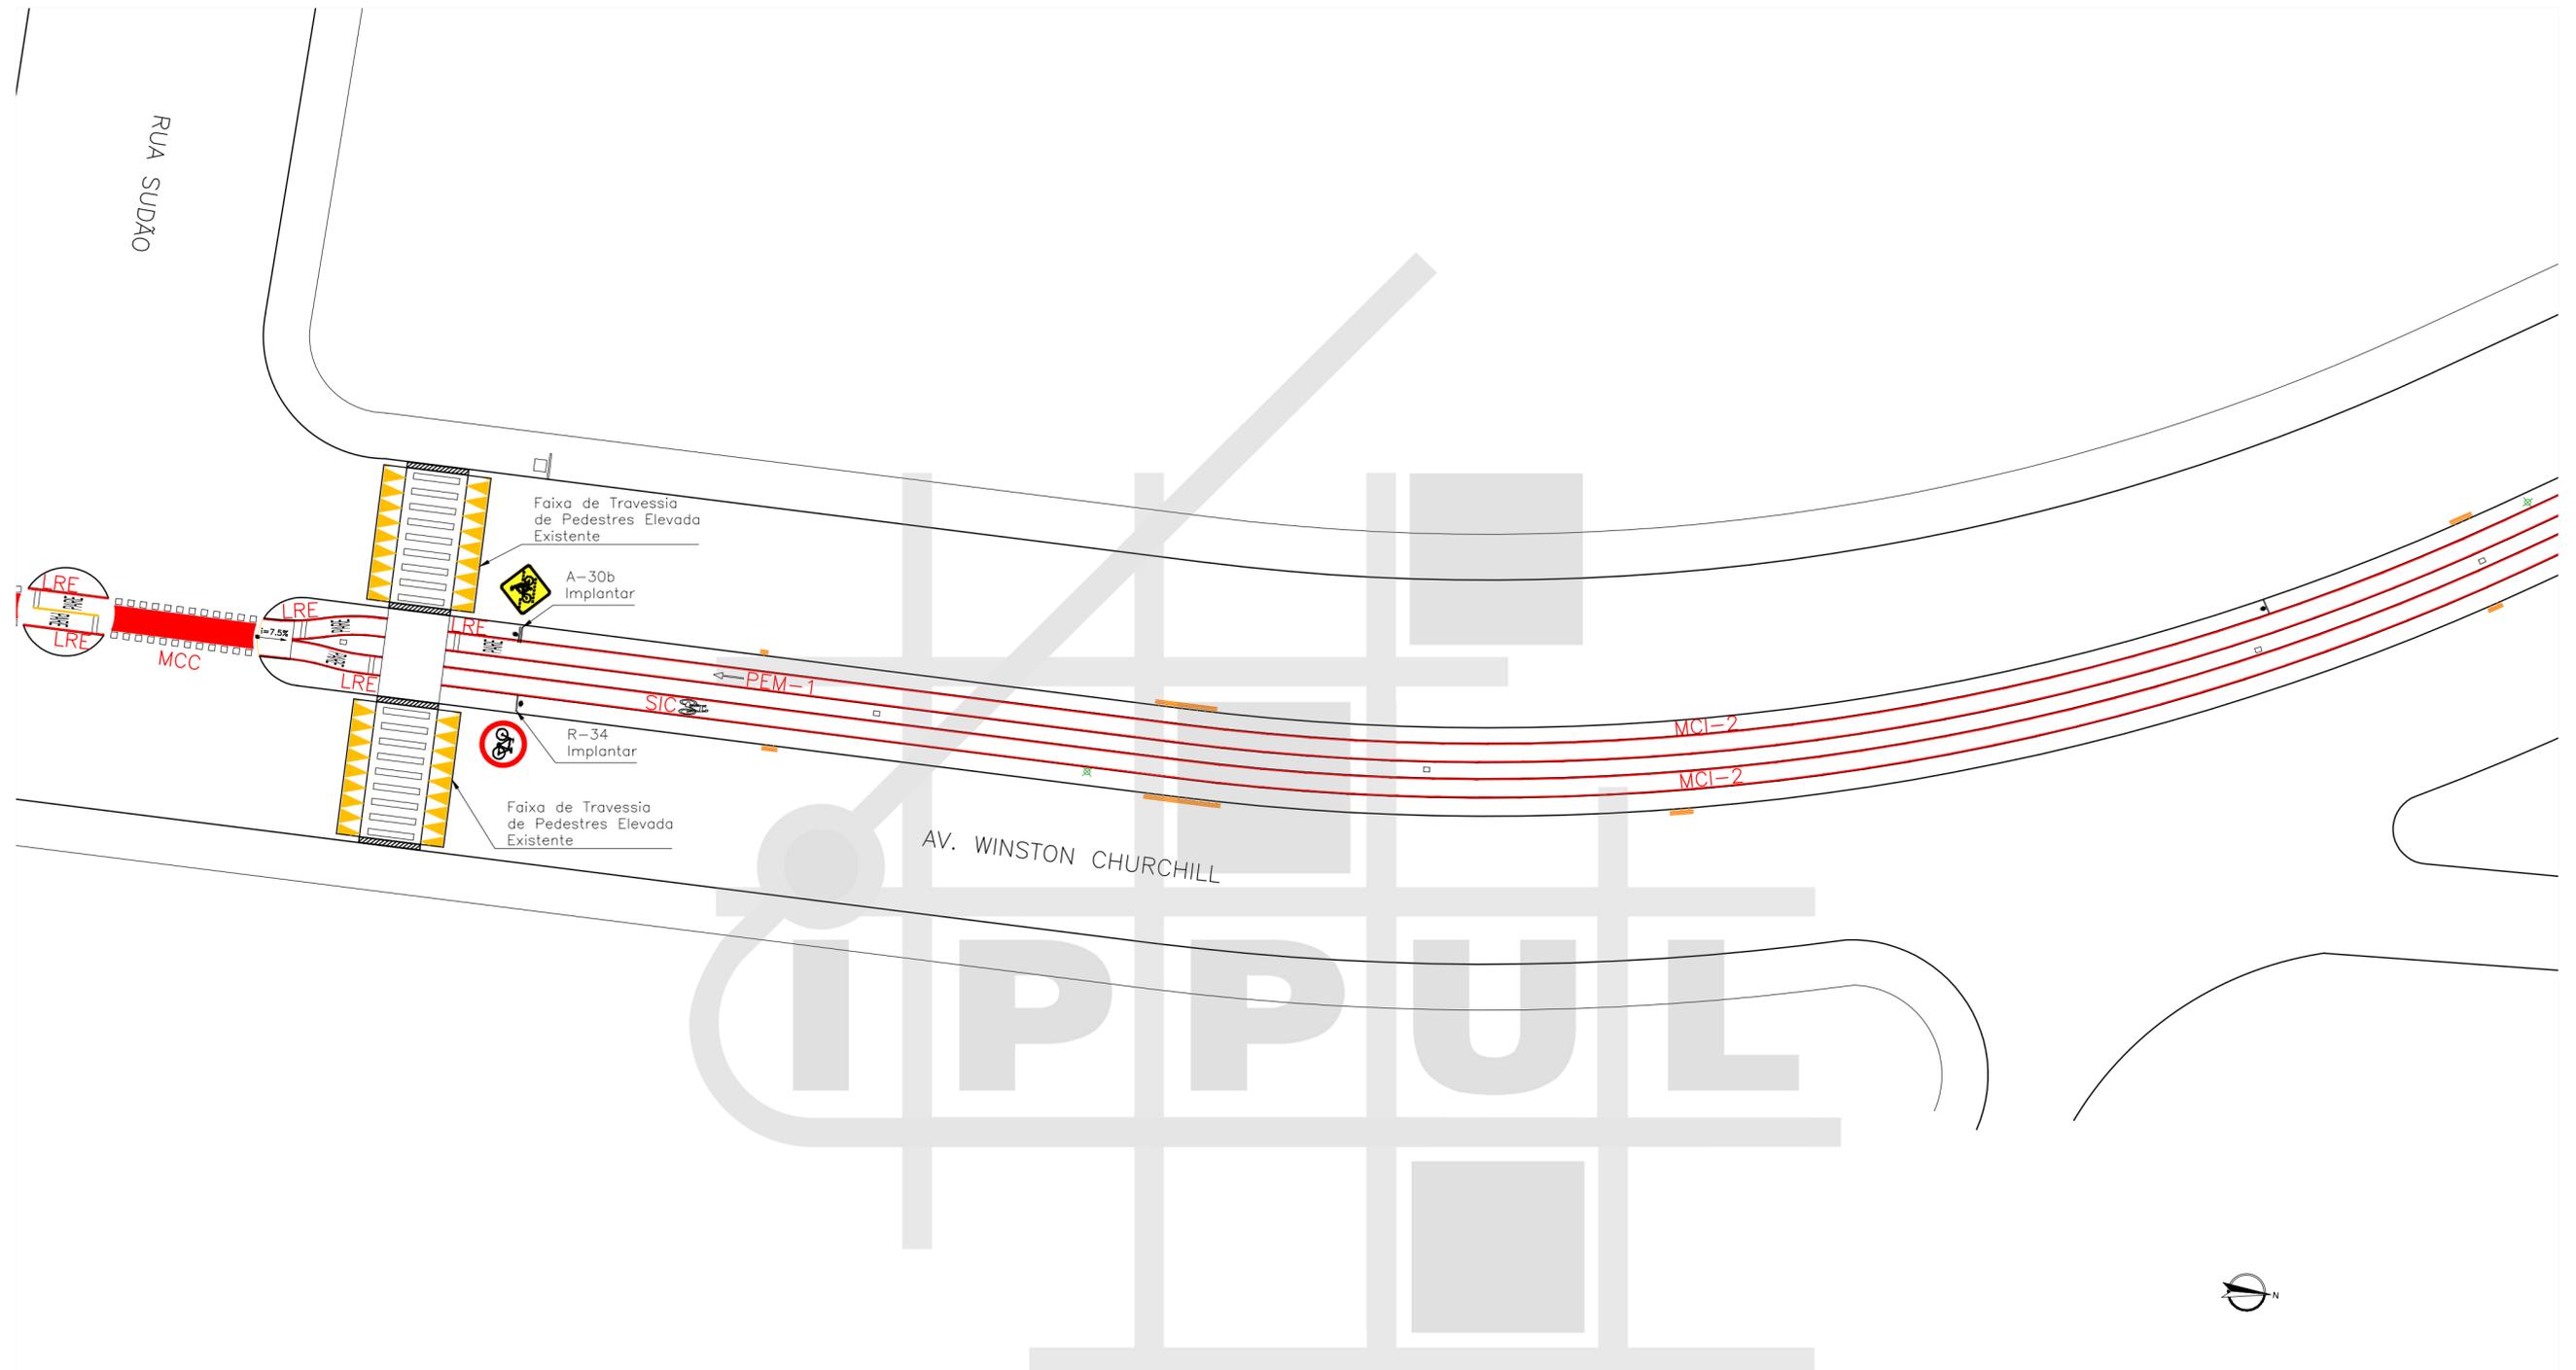

MAPA DE ARTICULAÇÕES  
SEM ESCALA


LEGENDA

- |  |                        |  |                          |  |                      |
|--|------------------------|--|--------------------------|--|----------------------|
|  | ÁRVORE                 |  | ORELHÃO                  |  | PAVIMENTO A REMOVER  |
|  | BOCA DE LOBO           |  | PLACA                    |  | PAVIMENTO EXISTENTE  |
|  | RAMPA PARA CADEIRANTES |  | POSTE                    |  | PAVIMENTO A EXECUTAR |
|  | GUIA ACESSO VEÍCULOS   |  | POSTE COM PLACA          |  | ATERRAR              |
|  | GUIA / MEIO FIO        |  | CONJUNTO BRAÇO PROJETADO |  | GRAMADO A EXECUTAR   |
|  | ALINHAMENTO PREDIAL    |  | CONJUNTO SEMAFÓRICO      |  | DEMOLIR E AJARDINAR  |

ARTICULAÇÃO 06/17

ESCALA 1:300

PREFEITURA DO MUNICÍPIO DE LONDRINA INSTITUTO DE PESQUISA E PLANEJAMENTO URBANO DE LONDRINA					
PROJETO					
PROJETO DE SINALIZAÇÃO DE CICLOVIA					
TRECHO					
AVENIDA WINSTON CHURCHILL					
ESCALA	1:300	DATA	NOVEMBRO/2015	PRANCHA	06/17
ARQUIVO	N-03				

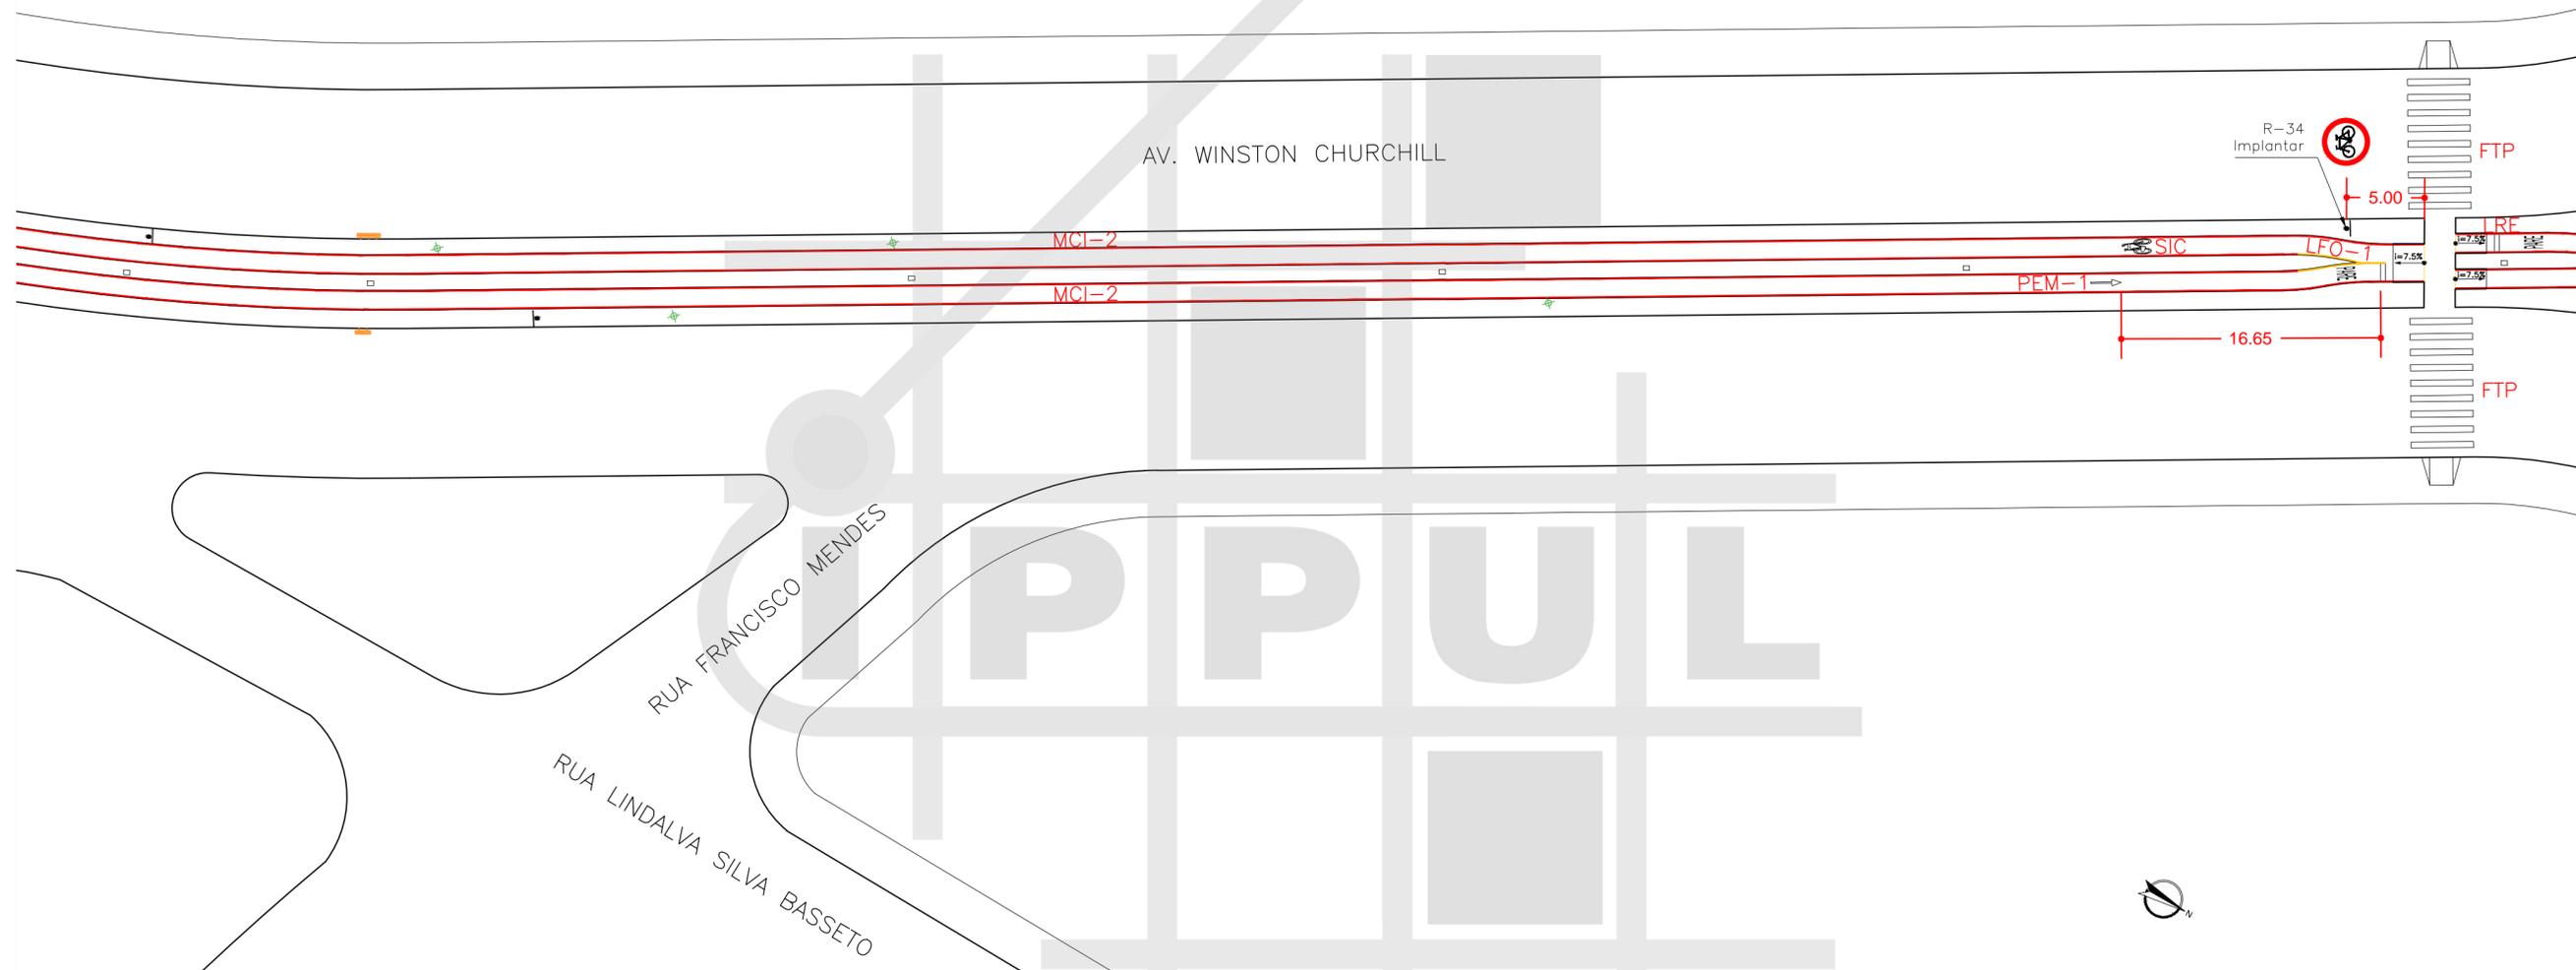

MAPA DE ARTICULAÇÕES  
SEM ESCALA

LEGENDA

- |  |        
|--|--------|--|--------------|--|------------------------|--|----------------------|--|-----------------|--|---------------------|--|---------|--|-------|--|-------|--|-----------------|--|--------------------------|--|---------------------|--|---------------------|--|---------------------|--|----------------------|--|---------|--|--------------------|--|---------------------|
|  | ÁRVORE |  | BOCA DE LOBO |  | RAMPA PARA CADEIRANTES |  | GUIA ACESSO VEÍCULOS |  | GUIA / MEIO FIO |  | ALINHAMENTO PREDIAL |  | ORELHÃO |  | PLACA |  | POSTE |  | POSTE COM PLACA |  | CONJUNTO BRAÇO PROJETADO |  | CONJUNTO SEMAFÓRICO |  | PAVIMENTO A REMOVER |  | PAVIMENTO EXISTENTE |  | PAVIMENTO A EXECUTAR |  | ATERRAR |  | GRAMADO A EXECUTAR |  | DEMOLIR E AJARDINAR |
|--|--------|--|--------------|--|------------------------|--|----------------------|--|-----------------|--|---------------------|--|---------|--|-------|--|-------|--|-----------------|--|--------------------------|--|---------------------|--|---------------------|--|---------------------|--|----------------------|--|---------|--|--------------------|--|---------------------|

ARTICULAÇÃO 07/17

ESCALA 1:300

PROJETO <b>PROJETO DE SINALIZAÇÃO DE CICLOVIA</b>			
TRECHO <b>AVENIDA WINSTON CHURCHILL</b>			
ESCALA	1:300	DATA	NOVEMBRO/2015
PRANCHA	07/17	ARQUIVO	N-03