



MAPA DE ARTICULAÇÕES SEM ESCALA

LEGENDA

	ÁRVORE		ORELHÃO		PAVIMENTO A REMOVER
	BOCA DE LOBO		PLACA		PAVIMENTO EXISTENTE
	RAMPA PARA CADEIRANTES		POSTE		PAVIMENTO A EXECUTAR
	GUIA ACESSO VEÍCULOS		POSTE COM PLACA		ATERRAR
	GUIA / MEIO FIO		CONJUNTO BRAÇO PROJETADO		GRAMADO A EXECUTAR
	ALINHAMENTO PREDIAL		CONJUNTO SEMAFÓRICO		

ARTICULAÇÃO 02/09
ESCALA 1:300

PREFEITURA DO MUNICÍPIO DE LONDRINA INSTITUTO DE PESQUISA E PLANEJAMENTO URBANO DE LONDRINA					
PROJETO: PROJETO DE SINALIZAÇÃO DE CICLOVIA					
TRECHO: AVENIDA LÚCIA HELENA G. VIANNA					
ESCALA	1:300	DATA	NOVEMBRO/2015	PRANCHA	01/05
				ARQUIVO	N-03

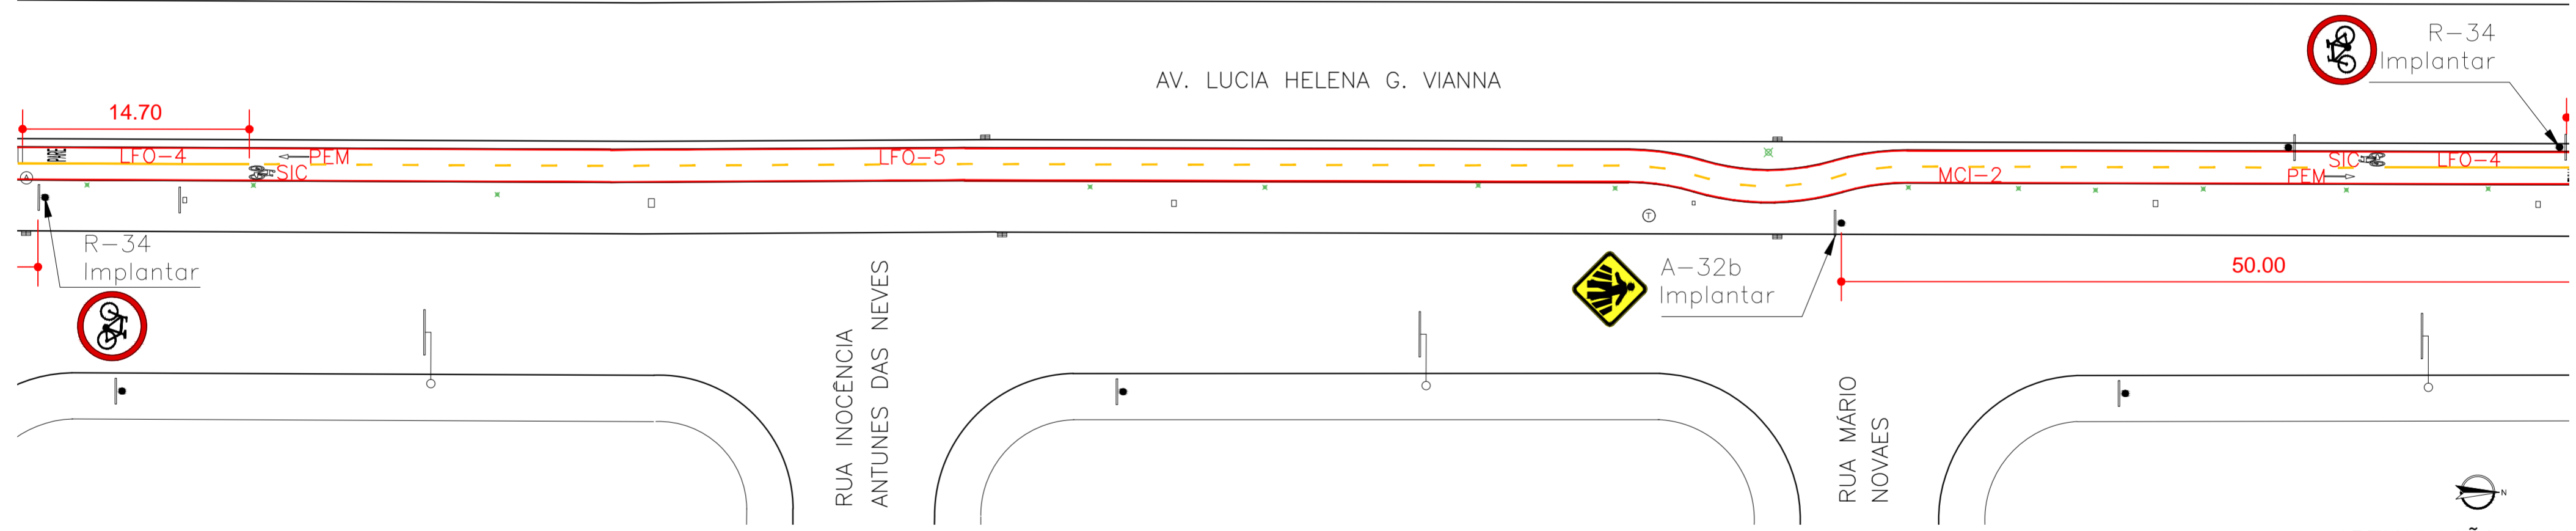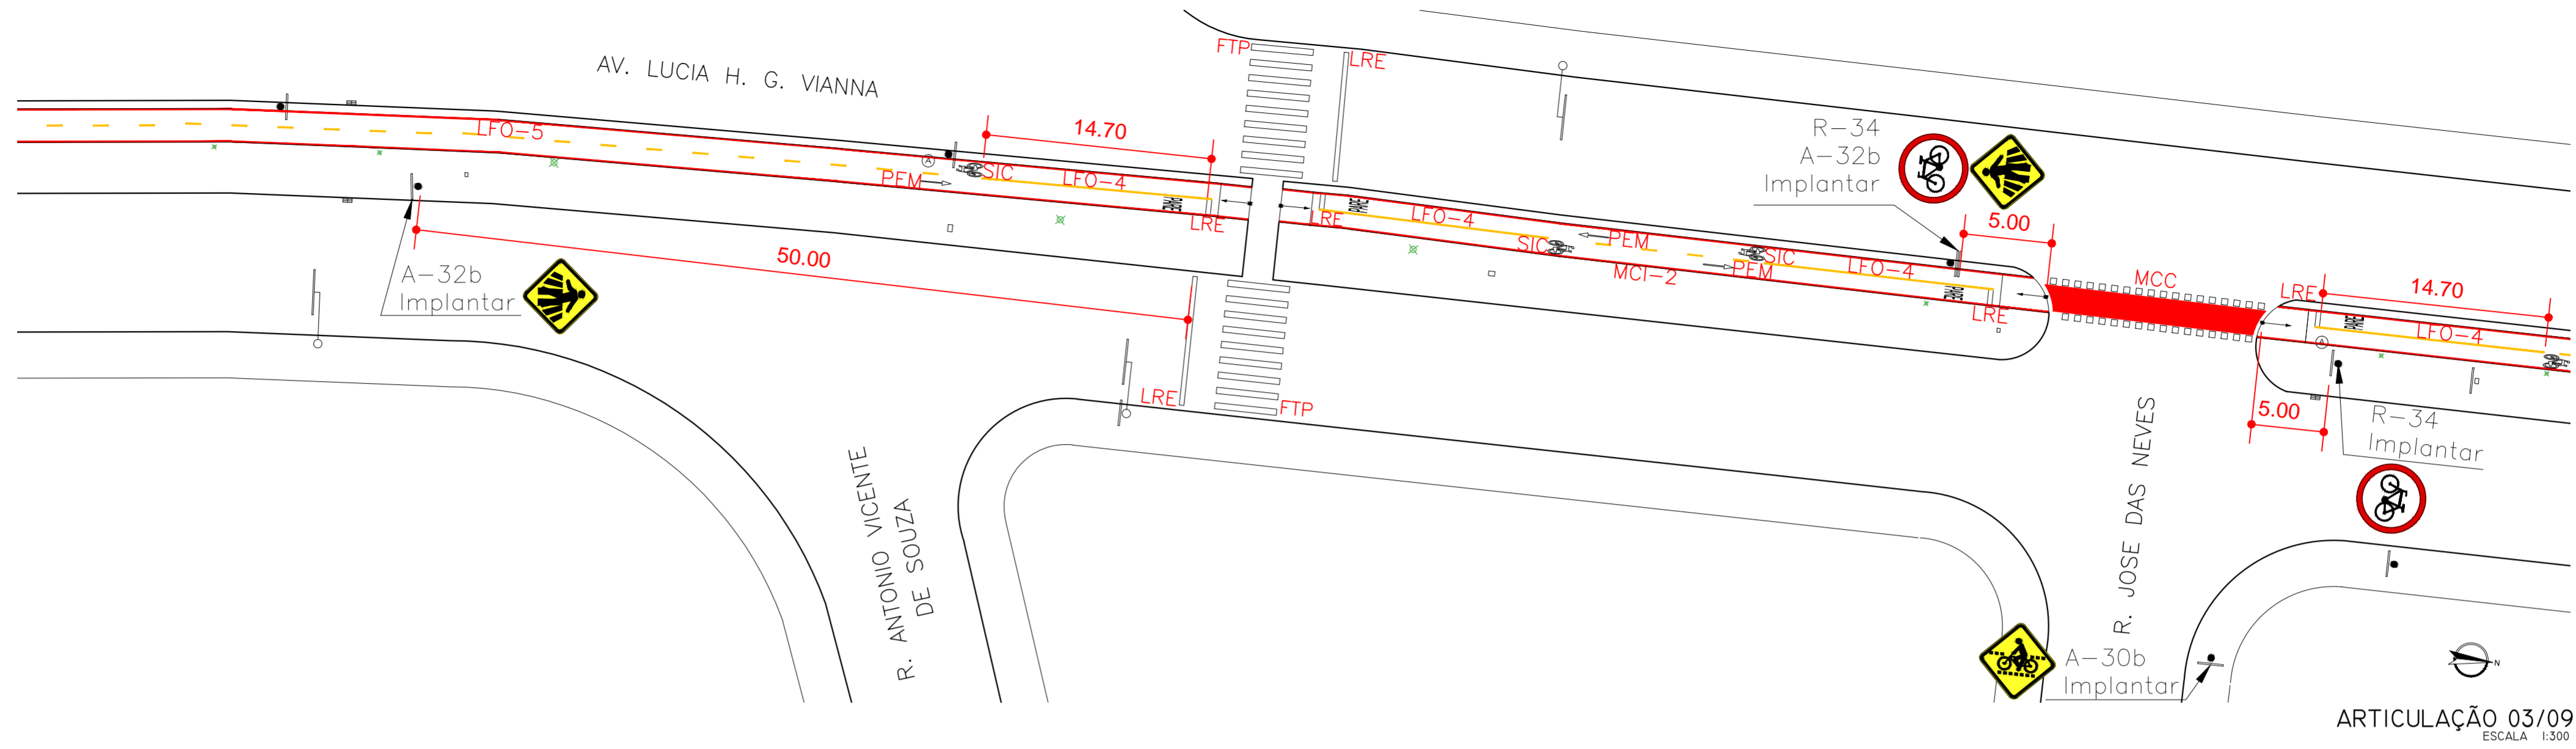


MAPA DE ARTICULAÇÕES
SEM ESCALA

LEGENDA

ÁRVORE	ORELHÃO	PAVIMENTO A REMOVER
BOCA DE LOBO	PLACA	PAVIMENTO EXISTENTE
RAMPA PARA CADEIRANTES	POSTE	PAVIMENTO A EXECUTAR
GUIA ACESSO VEÍCULOS	POSTE COM PLACA	ATERRAR
GUIA / MEIO FIO	CONJUNTO BRAÇO PROJETADO	GRAMADO A EXECUTAR
ALINHAMENTO PREDIAL	CONJUNTO SEMAFÓRICO	

PROJETO	PROJETO DE SINALIZAÇÃO DE CICLOVIA		
TRECHO	AVENIDA LÚCIA HELENA G. VIANNA		
ESCALA	DATA	PRANCHA	ARQUIVO
1:300	NOVEMBRO/2015	02/05	N-03

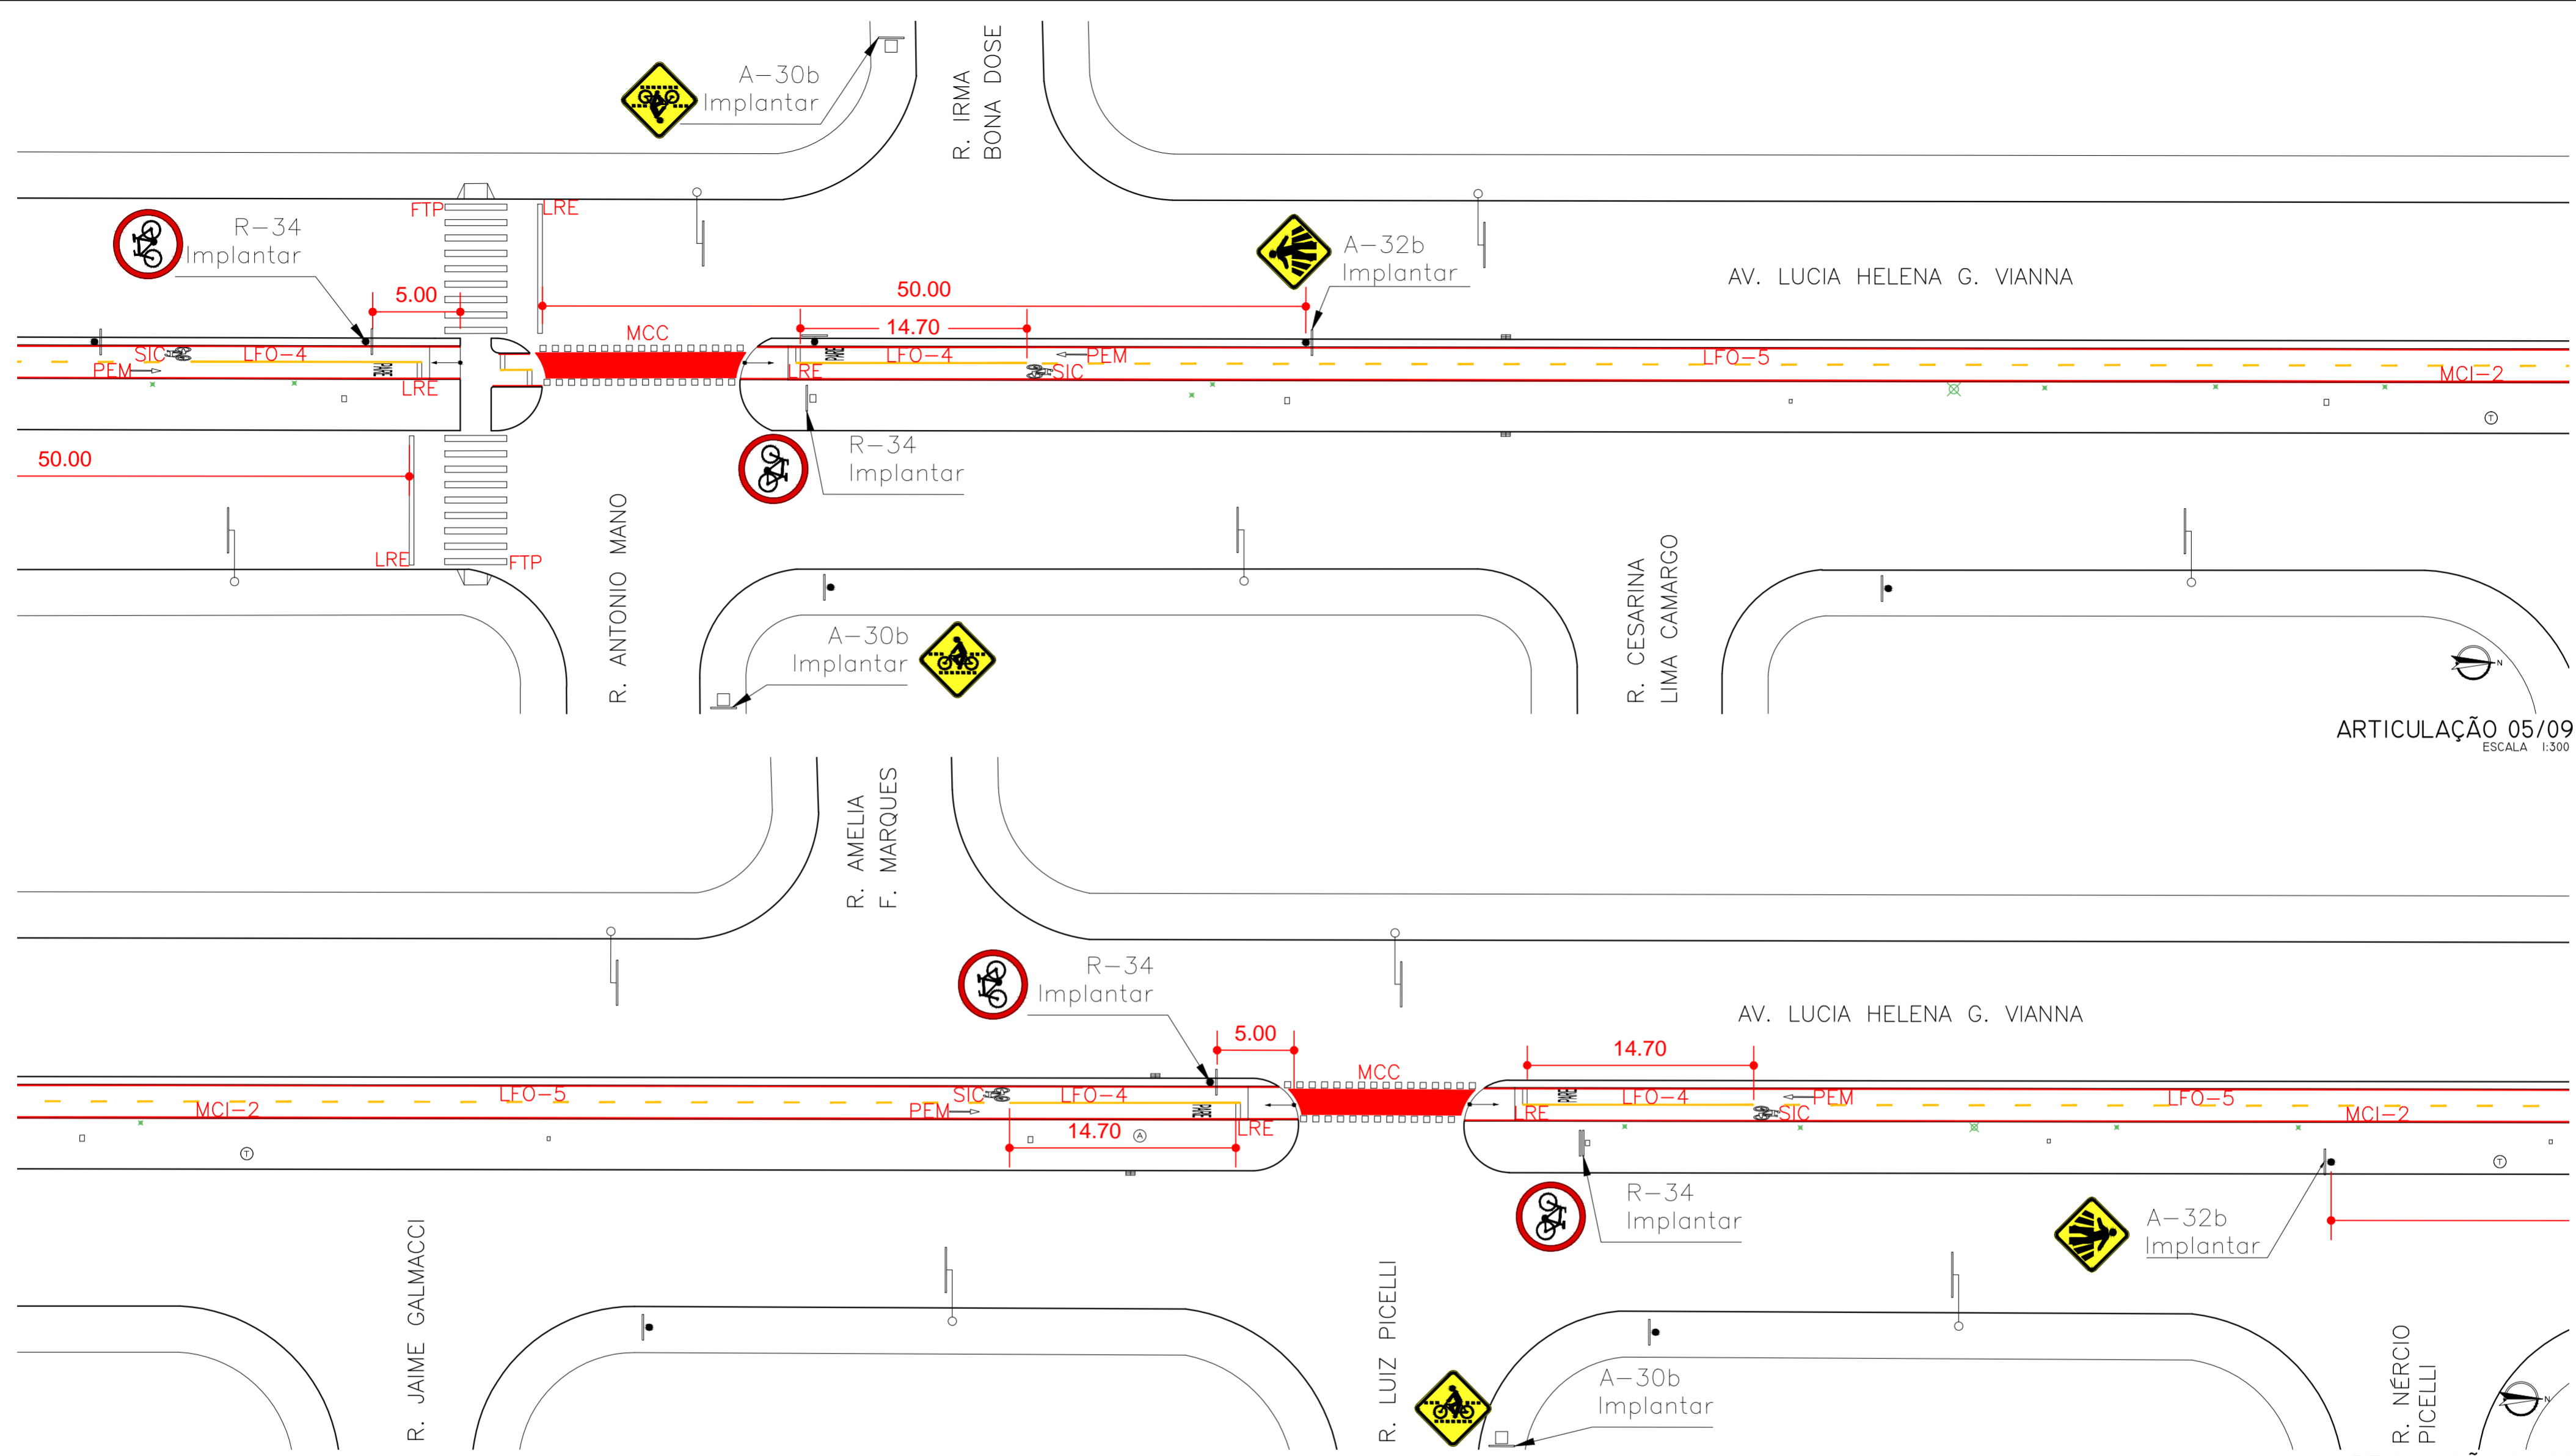

ARTICULAÇÃO 05/09
ESCALA 1:300

ARTICULAÇÃO 06/09
ESCALA 1:300




MAPA DE ARTICULAÇÕES
SEM ESCALA

LEGENDA

- ✕ ÁRVORE
- BOCA DE LOBO
- △ RAMPA PARA CADEIRANTES
- GUIA / MEIO FIO
- ALINHAMENTO PREDIAL
- ◁ ORELHÃO
- PLACA
- POSTE
- POSTE COM PLACA
- CONJUNTO BRAÇO PROJETADO
- CONJUNTO SEMAFÓRICO
- PAVIMENTO A REMOVER
- PAVIMENTO EXISTENTE
- PAVIMENTO A EXECUTAR
- ATERRAR
- GRAMADO A EXECUTAR

PREFEITURA DO MUNICÍPIO DE LONDRINA INSTITUTO DE PESQUISA E PLANEJAMENTO URBANO DE LONDRINA			
PROJETO		PROJETO DE SINALIZAÇÃO DE CICLOVIA	
TRECHO		AVENIDA LÚCIA HELENA G. VIANNA	
ESCALA	DATA	PRANCHA	ARQUIVO
1:300	NOVEMBRO/2015	03/05	N-03

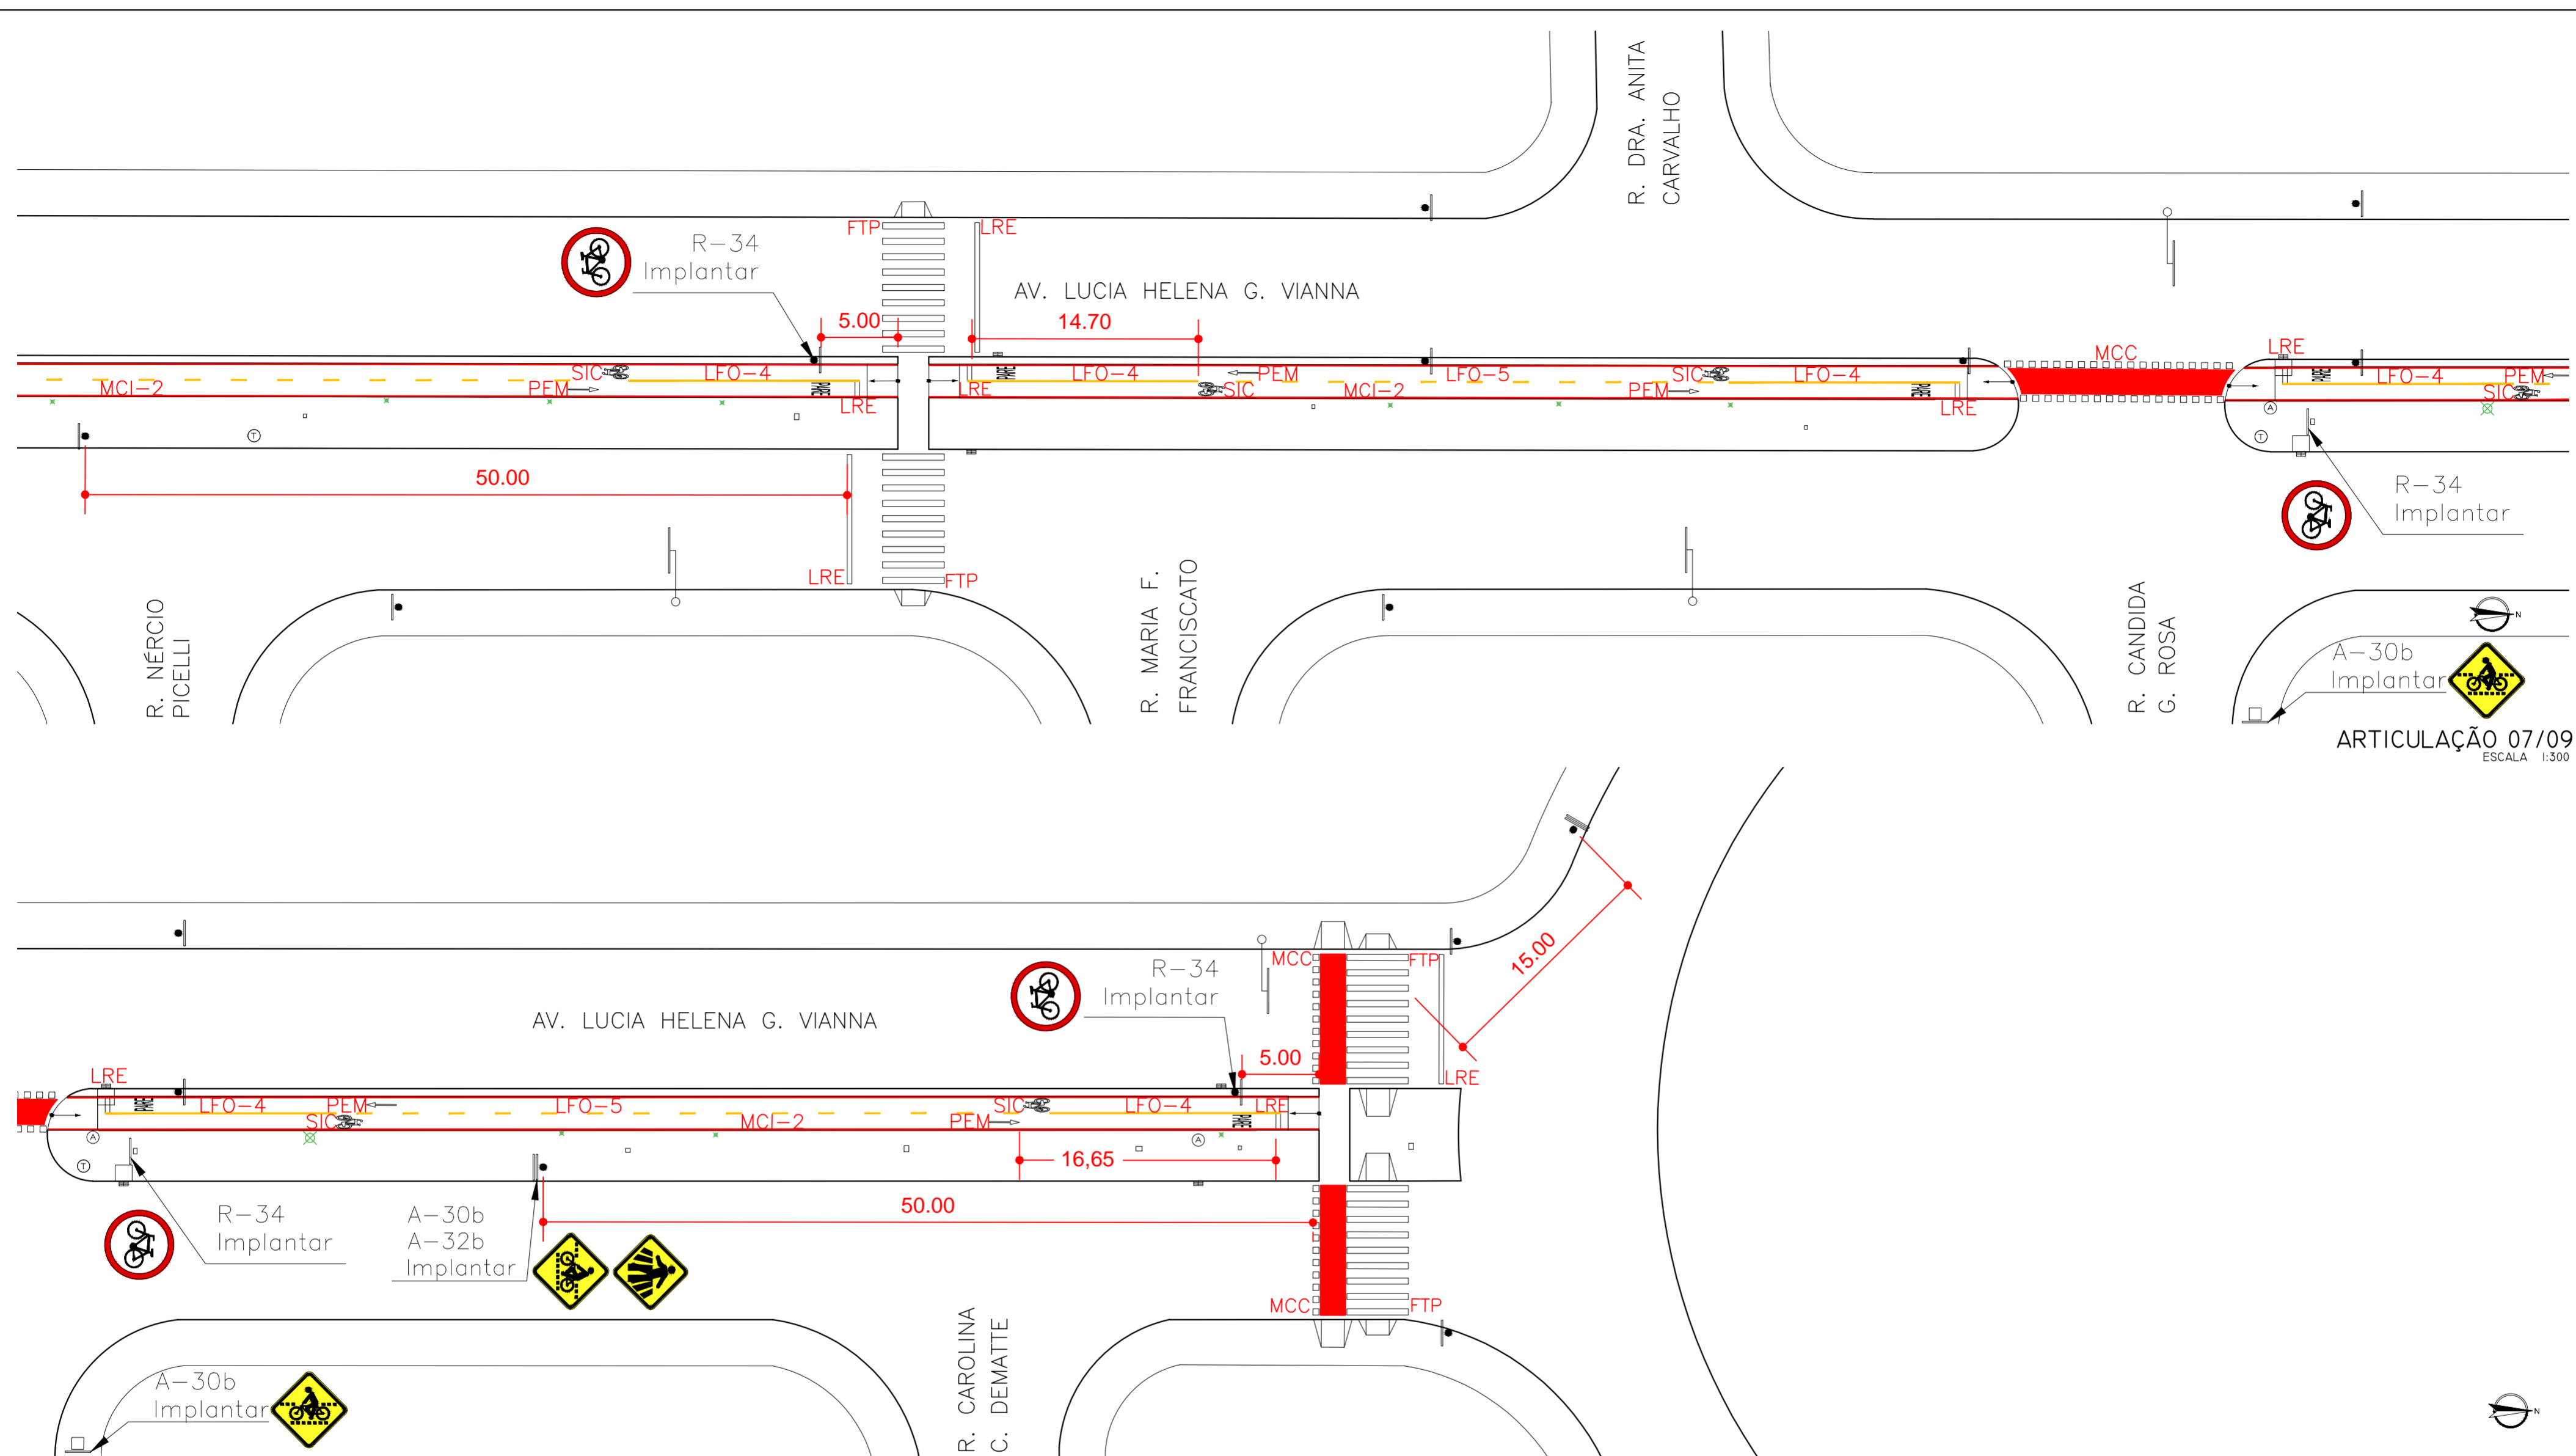

ARTICULAÇÃO 07/09
ESCALA 1:300

ARTICULAÇÃO 08/09
ESCALA 1:300




MAPA DE ARTICULAÇÕES
SEM ESCALA

LEGENDA

	ÁRVORE		ORELHÃO
	BOCA DE LOBO		PLACA
	RAMPA PARA CADEIRANTES		POSTE
	GUIA ACESSO VEÍCULOS		POSTE COM PLACA
	GUIA / MEIO FIO		CONJUNTO BRAÇO PROJETADO
	ALINHAMENTO PREDIAL		CONJUNTO SEMAFÓRICO

PREFEITURA DO MUNICÍPIO DE LONDRINA INSTITUTO DE PESQUISA E PLANEJAMENTO URBANO DE LONDRINA					
PROJETO: PROJETO DE SINALIZAÇÃO DE CICLOVIA					
TRECHO: AVENIDA LÚCIA HELENA G. VIANNA					
ESCALA	1:300	DATA	NOVEMBRO/2015	FRANCHA	04/05
				ARQUIVO	N-03

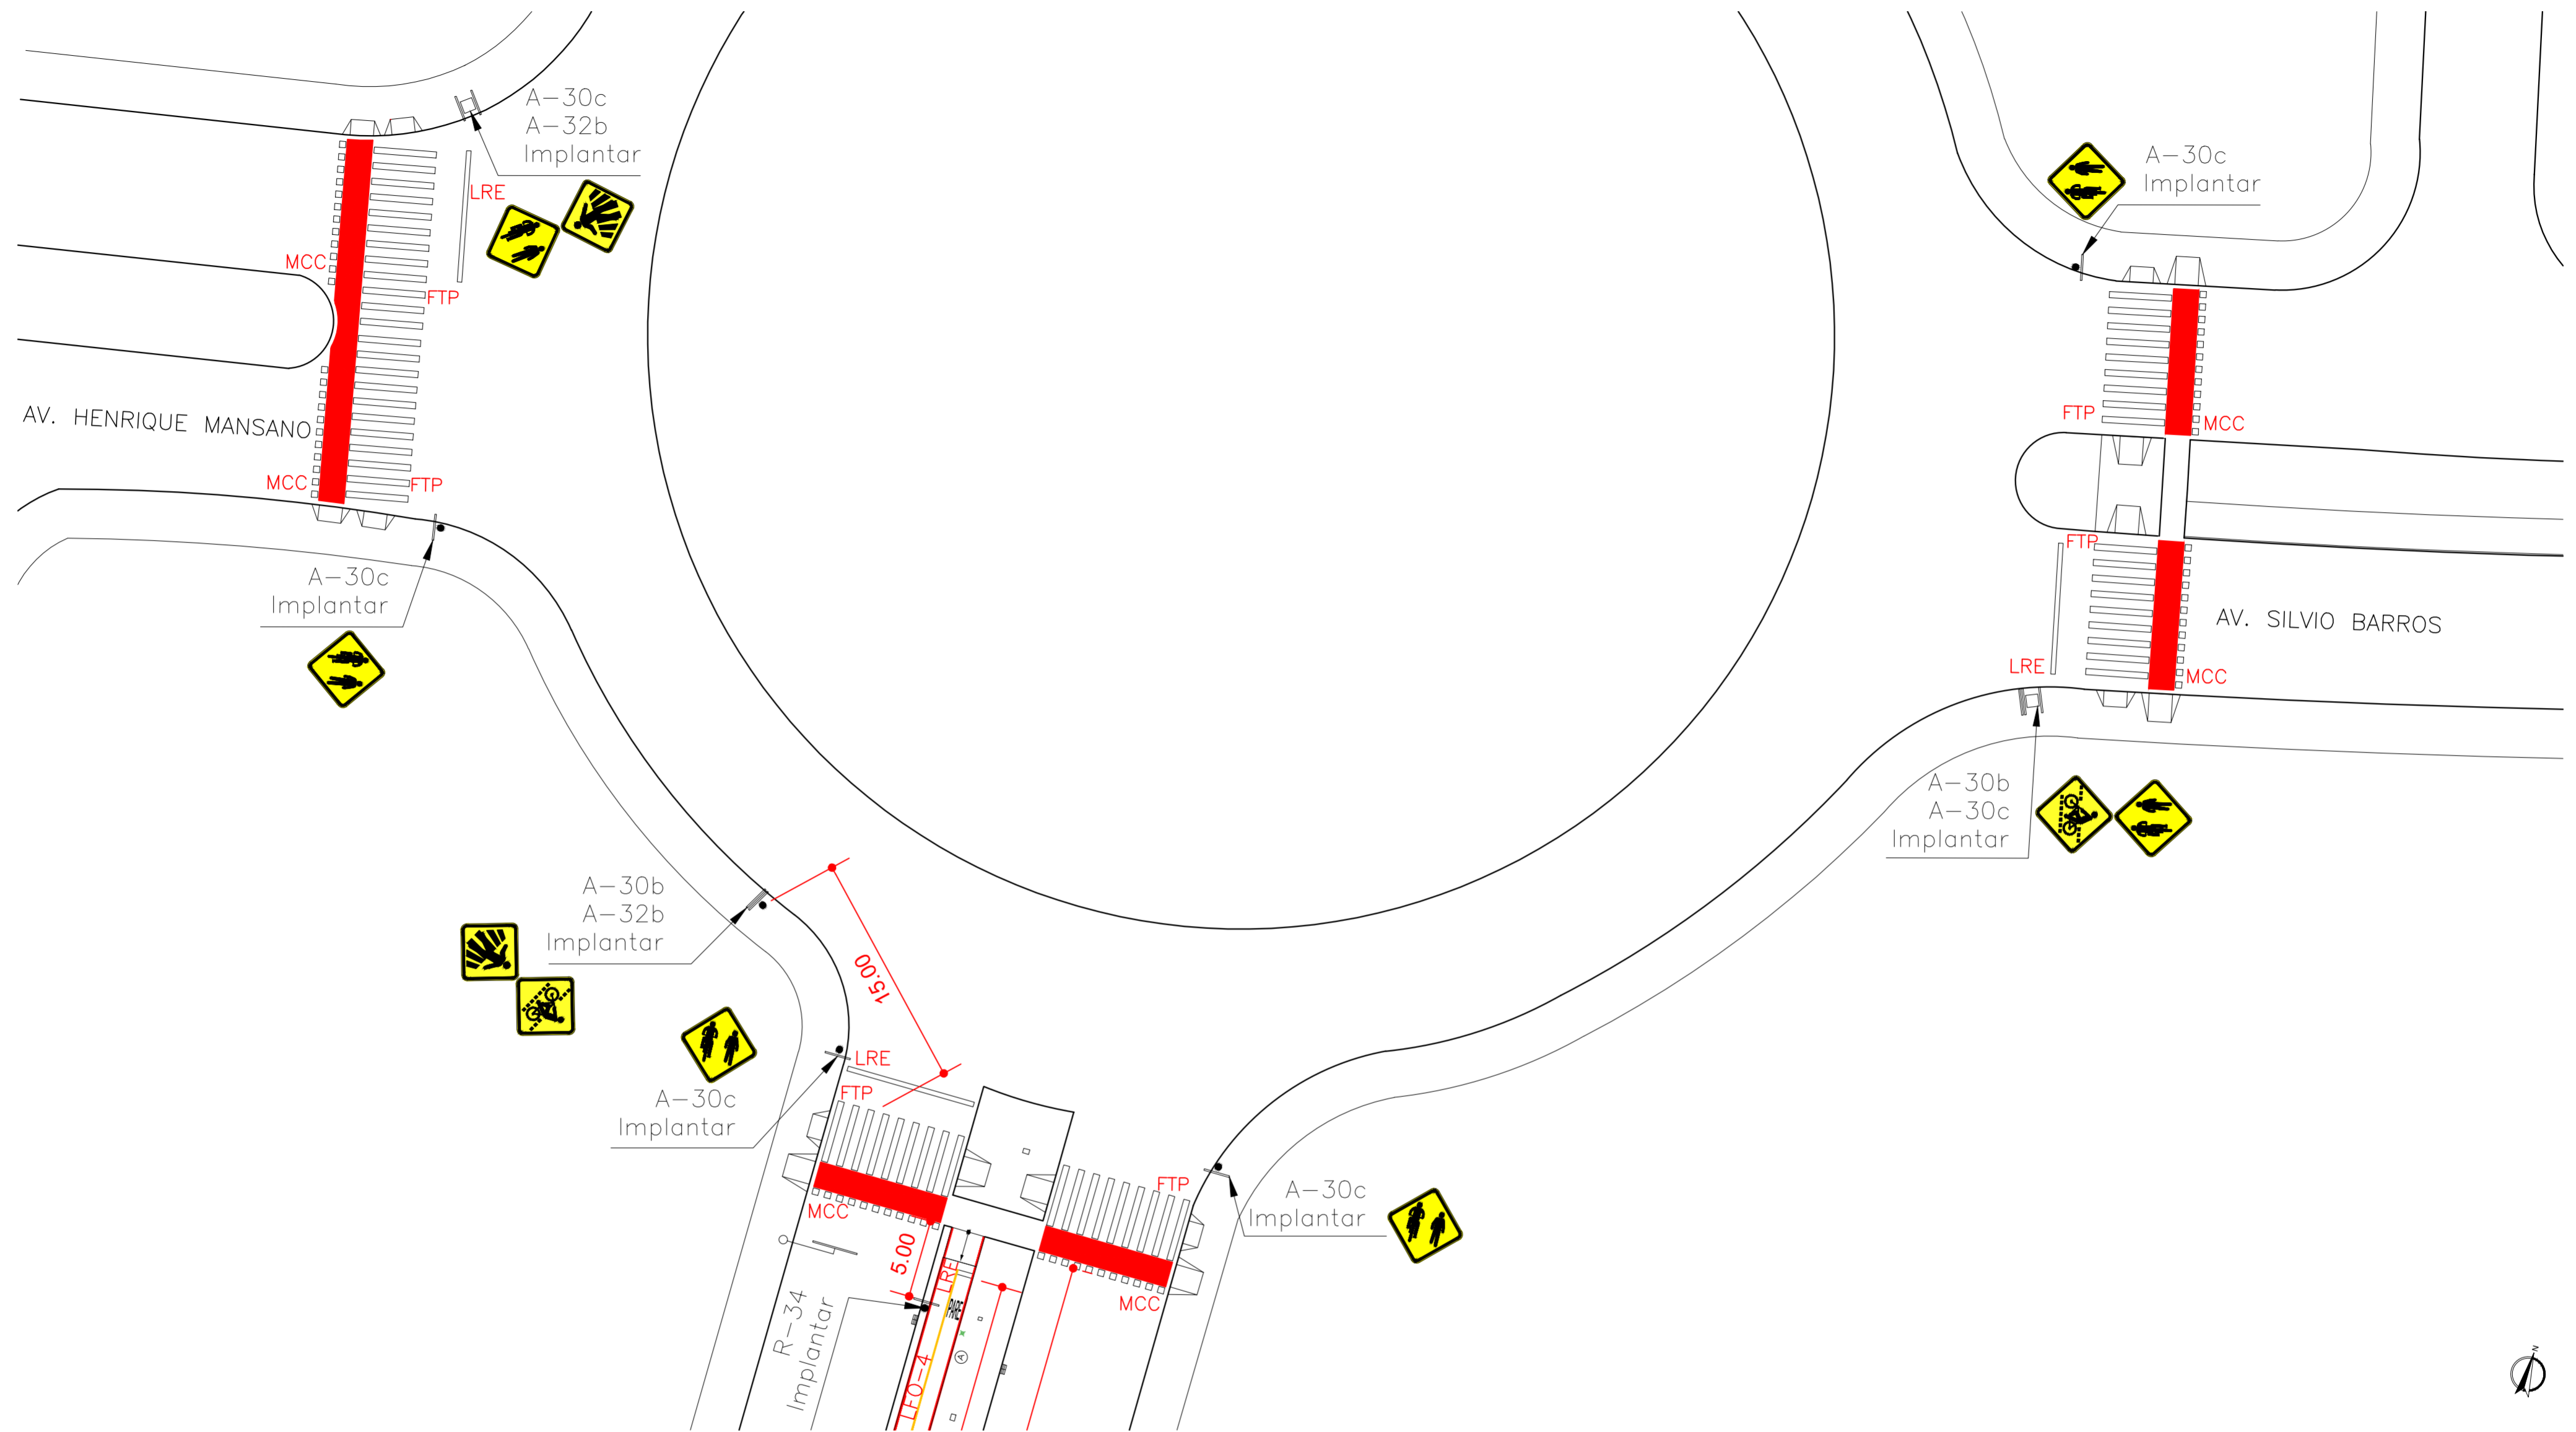

MAPA DE ARTICULAÇÕES
SEM ESCALA

LEGENDA

- | | | | |
|--|------------------------|--|--------------------------|
| | ÁRVORE | | ORELHÃO |
| | BOCA DE LOBO | | PLACA |
| | RAMPA PARA CADEIRANTES | | POSTE |
| | GUIA ACESSO VEÍCULOS | | POSTE COM PLACA |
| | GUIA / MEIO FIO | | CONJUNTO BRAÇO PROJETADO |
| | ALINHAMENTO PREDIAL | | CONJUNTO SEMAFÓRICO |

ARTICULAÇÃO 09/09

ESCALA 1:300

- | | |
|--|----------------------|
| | PAVIMENTO A REMOVER |
| | PAVIMENTO EXISTENTE |
| | PAVIMENTO A EXECUTAR |
| | ATERRAR |
| | GRAMADO A EXECUTAR |

<p>PROJETO PROJETO DE SINALIZAÇÃO DE CICLOVIA</p>			
<p>TRECHO AVENIDA LÚCIA HELENA G. VIANNA</p>			
ESCALA 1:300	DATA NOVEMBRO/2015	PRANCHA 05/05	ARQUIVO N-03