


PR-445 (MARGINAL)

PR-445 (MARGINAL)

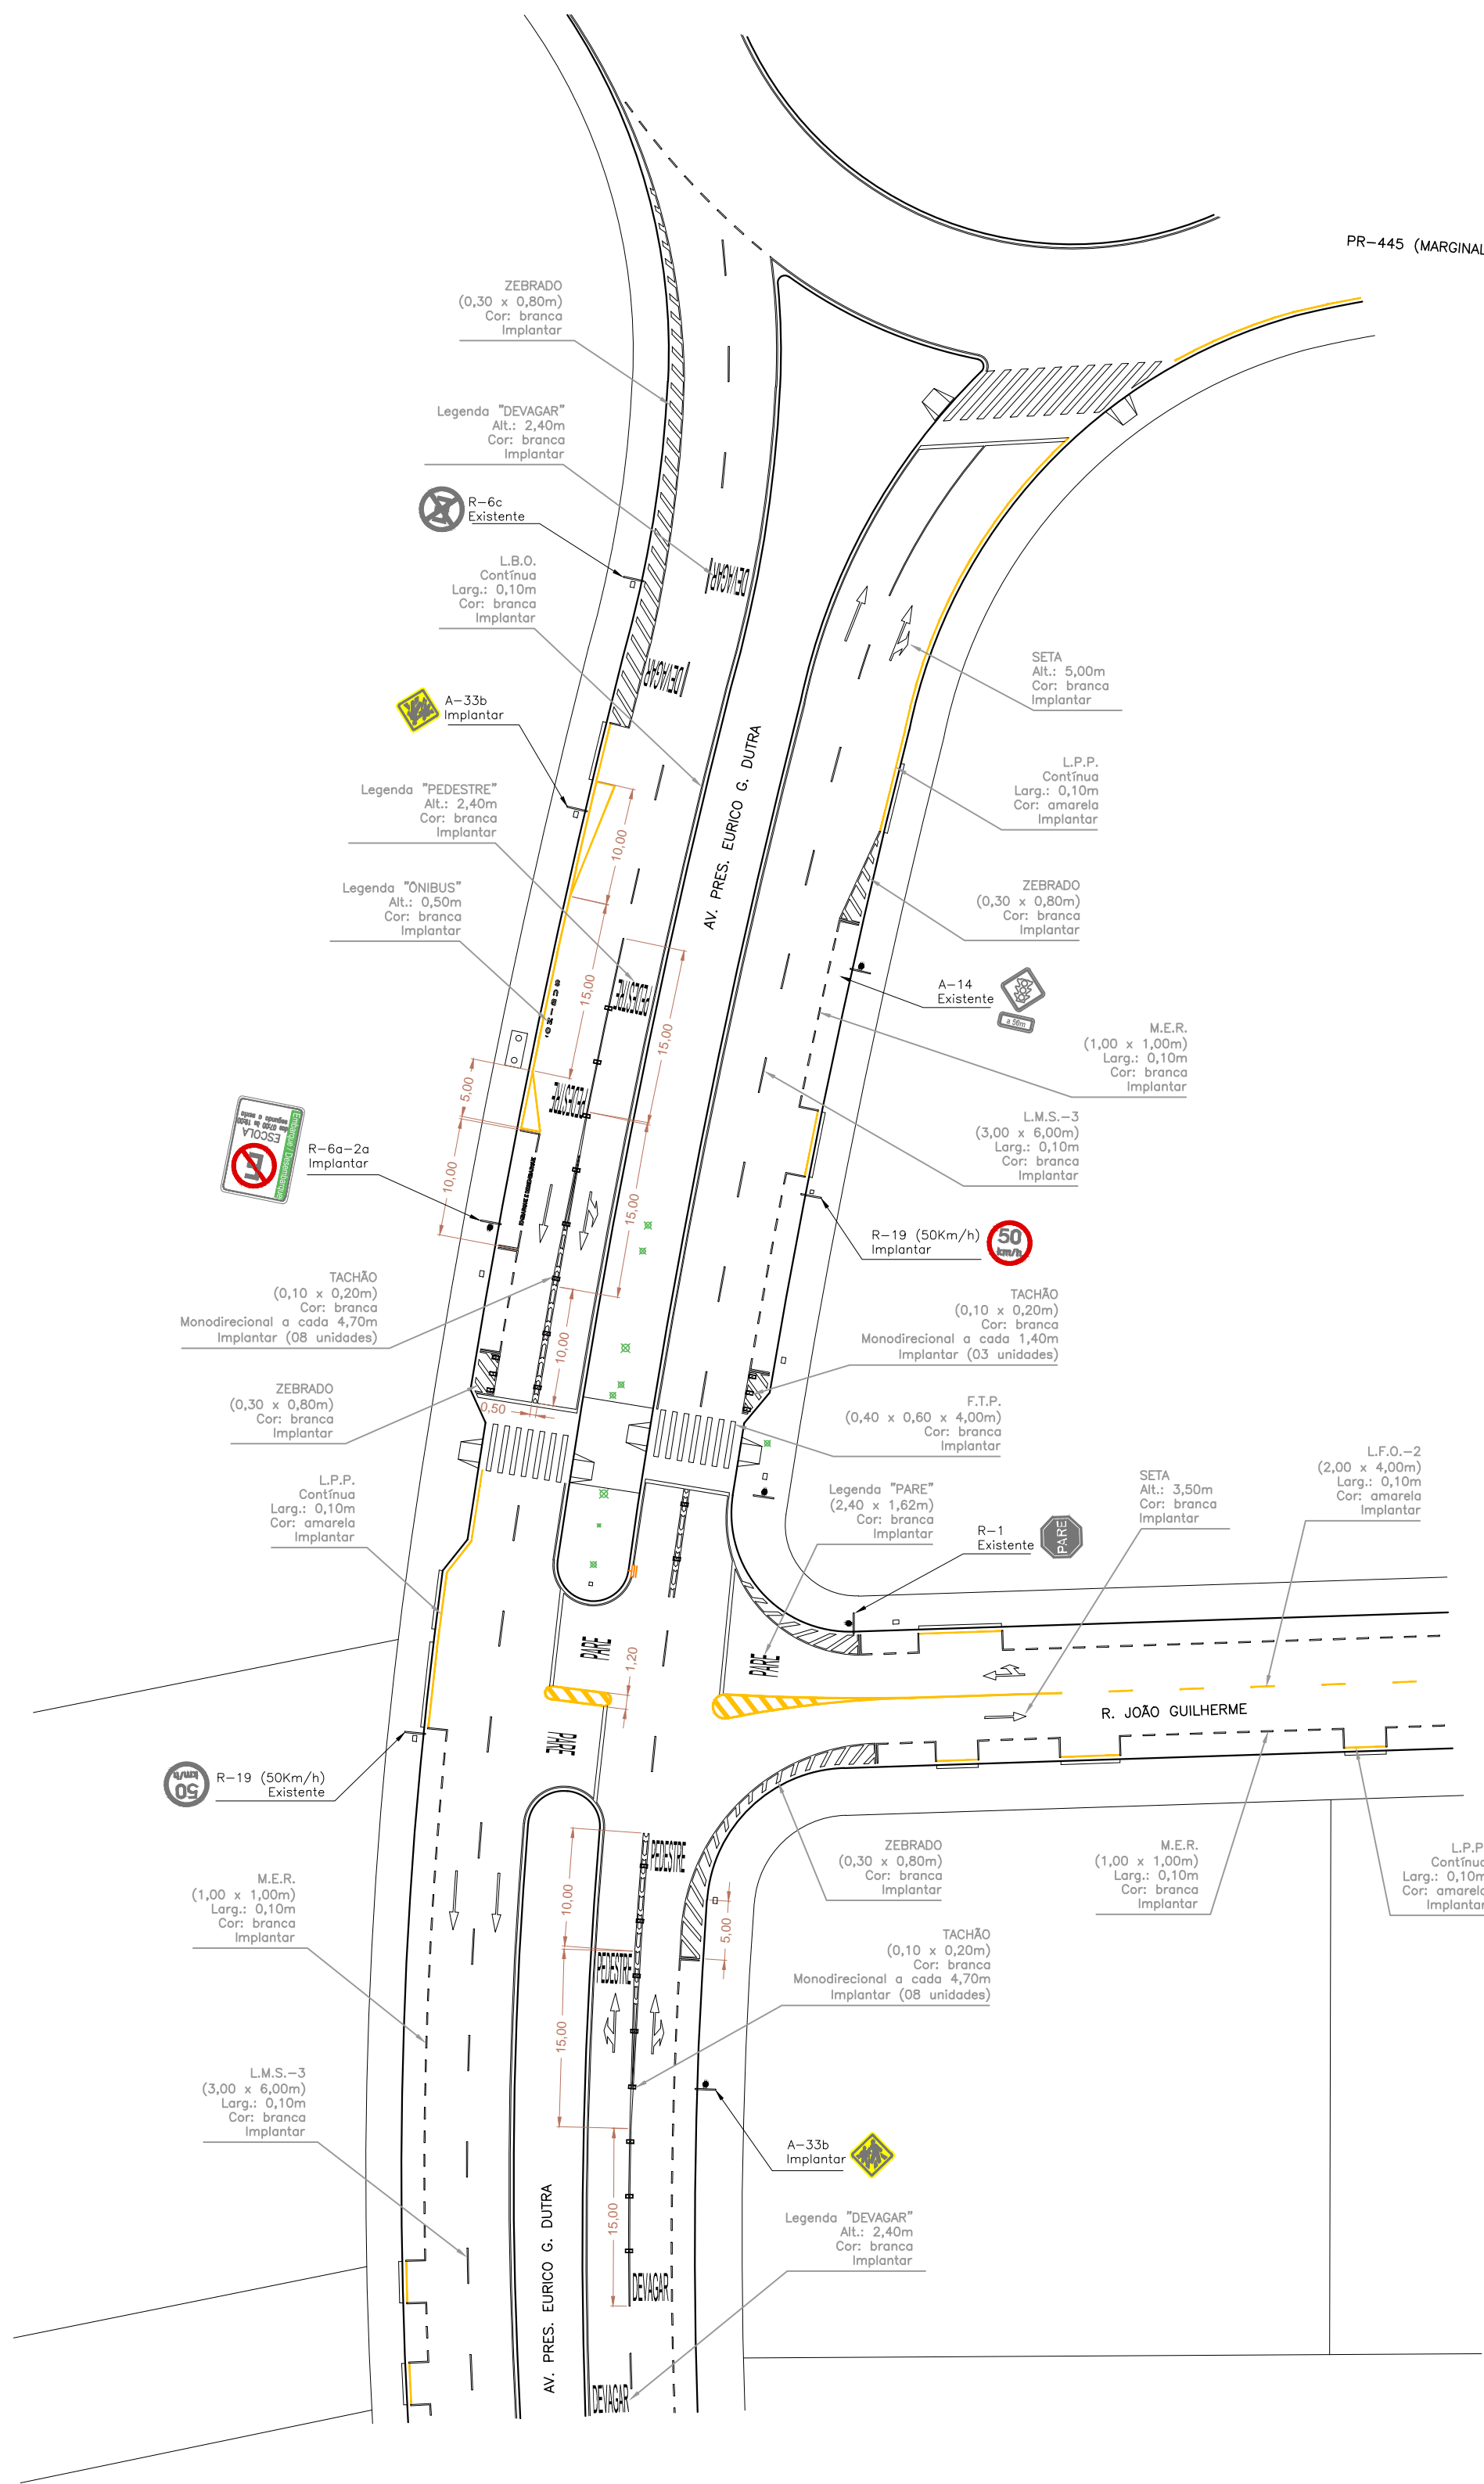

INSTITUTO DE PESQUISA E PLANEJAMENTO URBANO DE LONDRINA
Diretoria de Trânsito e Sistema Viário

PROJETO:
IMPLANTAÇÃO DE SINALIZAÇÃO VIÁRIA

LOCAL:
AV. PRES. EURICO GASPAR DUTRA x R. JOÃO GUILHERME

ZONA:
S-03

RESP. PROJETO: CREA 29.002-D/PR ENG* CIVIL CRISTIANE BIAZZONO	DESENHO: JOÃO LUCAS	ESCALA: 1:500	DATA: SET/2018	PROCESSOS: REQ. 70.976/2017 - SIP
VISTO:	ÓRGÃO EXECUTOR: C.M.T.U.	ALTERAÇÕES-CORREÇÕES:		PRANCHA: ÚNICA